



органов местного самоуправления муниципального образования Кореновский район

Газета распространяется бесплатно

14 февраля 2024 № 5 (352)

В сегодняшнем номере публикуются следующие документы:

от 09.02.2024	АДМИНИСТРАЦИЯ МУНИЦИПАЛЬНОГО ОБРАЗОВАНИЯ КОРЕНОВСКИЙ РАЙОН ПОСТАНОВЛЕНИЕ г. Кореновск	№ 132	от 14.02.2024	г. Кореновск	№ 156
Об отказе в предоставлении Ушакову Александру Владимировичу разрешения на условно разрешенный вид использования земельного участка с кадастровым номером 23:12:0901026:194, площадью 500 квадратных метров, расположенного по адресу: Краснодарский край, район Кореновский, сельский округ Платнировский, станица Платнировская, улица Пушкина, дом б/н			Об утверждении Порядка предоставления субсидии, в том числе грантов в форме субсидий, юридическим лицам, индивидуальным предпринимателям, физическим лицам – производителям товаров, работ, услуг и проведение отборов получателей указанных субсидий, в том числе грантов в форме субсидий на оплату соглашения о финансовом обеспечении затрат, связанных с оказанием муниципальных услуг в социальной сфере в соответствии с социальным сертификатом на территории муниципального образования Кореновский район		
от 09.02.2024	АДМИНИСТРАЦИЯ МУНИЦИПАЛЬНОГО ОБРАЗОВАНИЯ КОРЕНОВСКИЙ РАЙОН ПОСТАНОВЛЕНИЕ г. Кореновск	№ 133	от 14.02.2024	г. Кореновск	№ 497
Об отказе в предоставлении Бочарову Владимиру Ивановичу разрешения на условно разрешенный вид использования земельного участка с кадастровым номером 23:12:0901027:207, площадью 1119 квадратных метров, расположенного по адресу: край Краснодарский, район Кореновский, сельское поселение Платнировское, станица Платнировская, улица Кооперативная, 40а			О внесении изменений в решение Совета муниципального образования Кореновский район от 15 февраля 2023 года №328 «Об утверждении Положения о муниципальной службе в муниципальном образовании Кореновский район» (с изменениями от 29 марта 2023 года №356, от 28 июня 2023 года №403, от 26 июля 2023 года №145)		
от 09.02.2024	АДМИНИСТРАЦИЯ МУНИЦИПАЛЬНОГО ОБРАЗОВАНИЯ КОРЕНОВСКИЙ РАЙОН ПОСТАНОВЛЕНИЕ г. Кореновск	№ 134	от 14.02.2024	г. Кореновск	№ 498
Об утверждении порядка предоставления, использования и возврата бюджетных кредитов, предоставляемых из бюджета муниципального образования Кореновский район бюджетам поселений Кореновского района, и правилах проведения реструктуризации муниципального долга по ним в 2024 году			О внесении изменений в решение Совета муниципального образования Кореновский район от 29 ноября 2023 года №464«О бюджете муниципального образования Кореновский район на 2024 год и на плановый период 2025 и 2026 годов» (с изменениями, внесенными решением Совета муниципального образования Кореновский район от 27 декабря 2023 года №479)		
от 09.02.2024	АДМИНИСТРАЦИЯ МУНИЦИПАЛЬНОГО ОБРАЗОВАНИЯ КОРЕНОВСКИЙ РАЙОН ПОСТАНОВЛЕНИЕ г. Кореновск	№ 135	от 14.02.2024	г. Кореновск	№ 499
О внесении изменений в постановление главы муниципального образования Кореновский район от 22 декабря 2014 года № 2161 «Об утверждении порядка и критериев отнесения к группам по оплате труда руководителей образовательных организаций и муниципальных учреждений образования муниципального образования Кореновский район» (с изменениями, внесенными постановлением администрации муниципального образования Кореновский район от 11 февраля 2021 года № 143, от 16 февраля 2022 года № 198, от 11 августа 2022 года № 1209)			Об утверждении ключевых показателей и значений ключевых показателей эффективности деятельности главы муниципального образования Кореновский район и инвестиционного уполномоченного муниципального образования Кореновский район по обеспечению условий для благоприятного инвестиционного климата в муниципальном образовании Кореновский район на 2024 год		
от 09.02.2024	АДМИНИСТРАЦИЯ МУНИЦИПАЛЬНОГО ОБРАЗОВАНИЯ КОРЕНОВСКИЙ РАЙОН ПОСТАНОВЛЕНИЕ г. Кореновск	№ 136	от 14.02.2024	г. Кореновск	№ 500
Об утверждении порядка определения нормативных затрат на оказание муниципальной услуги «Реализация дополнительных общеразвивающих программ» в соответствии с социальным сертификатом			О внесении изменений в решение Совета муниципального образования Кореновский район от 30 ноября 2022 года № 290 «Об утверждении Прогнозного плана (программы) приватизации муниципального имущества муниципального образования Кореновский район на 2023-2025 годы» (с изменениями от 31.05.2023 № 392)		
от 09.02.2024	АДМИНИСТРАЦИЯ МУНИЦИПАЛЬНОГО ОБРАЗОВАНИЯ КОРЕНОВСКИЙ РАЙОН ПОСТАНОВЛЕНИЕ г. Кореновск	№ 138	от 14.02.2024	г. Кореновск	№ 504
О проведении работы, направленной на выявление личной заинтересованности муниципальных служащих, руководителей учреждений муниципального образования Кореновский район, которая приводит или может привести к конфликту интересов при осуществлении закупок товаров, работ, услуг для обеспечения муниципальных нужд			О внесении изменений в решение Совета муниципального образования Кореновский район от 31 августа 2016 года № 127 «Об антикоррупционной экспертизе нормативных правовых актов (их проектов) Совета муниципального образования Кореновский район»		
от 09.02.2024	АДМИНИСТРАЦИЯ МУНИЦИПАЛЬНОГО ОБРАЗОВАНИЯ КОРЕНОВСКИЙ РАЙОН ПОСТАНОВЛЕНИЕ г. Кореновск	№ 139	от 12.02.2024	г. Кореновск	№ 143
О внесении изменений в постановление администрации муниципального образования Кореновский район от 15 марта 2023 года №367 «Об утверждении Положения о комиссии по соблюдению требований к служебному поведению муниципальных служащих и урегулированию конфликта интересов на муниципальной службе в администрации муниципального образования Кореновский район»			Об утверждении документации по планировке территории «Проект планировки территории по адресу: Краснодарский край, Кореновский район, Сергиевское сельское поселение, хутор Нижний, улица 409 дивизии, район дома №52 (кадастровый номер проектируемого участка 23:12:0801012:92)»		
от 12.02.2024	АДМИНИСТРАЦИЯ МУНИЦИПАЛЬНОГО ОБРАЗОВАНИЯ КОРЕНОВСКИЙ РАЙОН ПОСТАНОВЛЕНИЕ г. Кореновск	№ 147	Заключение № 312 о результатах публичных слушаний (общественных обсуждений) «5» февраля 2024 года г. Кореновск, ул. Красная, 102		
Об утверждении размера средней рыночной стоимости одного квадратного метра общей площади жилого помещения на территории муниципального образования Кореновский район на первый квартал 2024 года в целях приобретения, строительства (в том числе участия в долевом строительстве) жилых помещений на территории муниципального образования Кореновский район для обеспечения детей-сирот и детей, оставшихся без попечения родителей, лиц из числа детей-сирот и детей, оставшихся без попечения родителей			Проект планировки территории в хуторе Нижнем ул. 409 дивизии район дома № 52, является документом по планировке территории, который разрабатывается в соответствии с положениями, установленными в генеральном плане Платнировского сельского поселения.		
АДМИНИСТРАЦИЯ МУНИЦИПАЛЬНОГО ОБРАЗОВАНИЯ КОРЕНОВСКИЙ РАЙОН ПОСТАНОВЛЕНИЕ					

АДМИНИСТРАЦИЯ МУНИЦИПАЛЬНОГО ОБРАЗОВАНИЯ КОРЕНОВСКИЙ РАЙОН		ПОСТАНОВЛЕНИЕ			
от 09.02.2024	г. Кореновск		№ 132		
Об отказе в предоставлении Ушакову Александру Владимировичу разрешения на условно разрешенный вид использования земельного участка с кадастровым номером 23:12:0901026:194, площадью 500 квадратных метров, расположенного по адресу: Краснодарский край, район Кореновский, сельский округ Платнировский, станица Платнировская, улица Пушкина, дом б/н					
Земельный участок с кадастровым номером 23:12:0901026:194 площадью 500 квадратных метров, расположенный по адресу: Краснодарский край, район Кореновский, сельский округ Платнировский, станица Платнировская, улица Пушкина, дом б/н, принадлежит Ушакову Александру Владимировичу на праве собственности, вид разрешенного использования - Для ведения личного подсобного хозяйства. Согласно генеральному плану Платнировского сельского поселения Кореновского района, утвержденному решением Совета Платнировского сельского поселения Кореновского района от 15 апреля 2009 года № 323 (с изменениями от 31 марта 2021 года № 73), данный земельный участок расположен в зоне застройки индивидуальными жилыми домами. В соответствии с Правилами землепользования и застройки Платнировского сельского поселения Кореновского района, утвержденными решением Совета Платнировского сельского поселения Кореновского района от 29 апреля 2020 года № 62 (с изменениями от 29 ноября 2023 года № 470), вышеуказанный земельный участок расположен в зоне Ж-1Б «Зона застройки индивидуальными жилыми домами с содержанием домашнего скота и птицы», где вид разрешенного использования «Магазины» относится к условно разрешенным видам. Ушаков Александр Владимирович, обратился в администрацию муниципального образования Кореновский район с заявлением о предоставлении разрешения на условно разрешенный вид использования земельного участка с кадастровым номером 23:12:0901026:194, площадью 500 квадратных метров, расположенного по адресу: Краснодарский край, район Кореновский, сельский округ Платнировский, станица Платнировская, улица Пушкина, дом б/н - Магазины. Постановлением администрации муниципального образования Кореновский район от 15 января 2024 года № 15 «О назначении публичных слушаний по проекту постановления администрации муниципального образования Кореновский район «О предоставлении Ушакову Александру Владимировичу разрешения на условно разрешенный вид использования земельного участка с кадастровым номером 23:12:0901026:194, площадью 500 квадратных метров, расположенного по адресу: Краснодарский край, район Кореновский, сельский округ Платнировский, станица Платнировская, улица Пушкина, дом б/н» назначены публичные слушания. В соответствии с градостроительным законодательством проведены публичные слушания по вопросу предоставления Ушакову Александру Владимировичу разрешения на условно разрешенный вид использования земельного участка с кадастровым номером 23:12:0901026:194 площадью 500 квадратных метров, расположенный по адресу: Краснодарский край, район Кореновский, сельский округ Платнировский, станица Платнировская, улица Пушкина, дом б/н (заключение о результатах публичных слушаний публикуется официально в газете «Кореновские вести» и размещается на официальном Интернет-портале администрации муниципального образования Кореновский район). Комиссией по землепользованию и застройке муниципального образования Кореновский район принято решение рекомендовать главе муниципального образования Кореновский район отказать разрешение на условно разрешенный вид использования земельного участка с кадастровым номером 23:12:0901026:194 площадью 500 квадратных метров, расположенный по адресу: Краснодарский край, район Кореновский, сельский округ Платнировский, станица Платнировская, улица Пушкина, дом б/н — Магазины, в связи с возражением собственников смежных земельных участков. В соответствии со статьей 39 Градостроительного кодекса Российской Федерации и Уставом муниципального образования Кореновский район, администрация муниципального образования Кореновский район п о с т а н о в л я е т: - Отказать Ушакову Александру Владимировичу в разрешении на условно разрешенный вид использования земельного участка с кадастровым номером 23:12:0901026:194 площадью 500 квадратных метров, расположенный по адресу: Краснодарский край, район Кореновский, сельский округ Платнировский, станица Платнировская, улица Пушкина, дом б/н - Магазины. - Управлению архитектуры и градостроительства администрации муниципального образования Кореновский район (Милославская) внести соответствующие изменения в государственную информационную систему обеспечения градостроительной деятельности. - Управлению службы протокола и информационной политики администрации муниципального образования Кореновский район (Симоненко) опубликовать официально настоящее постановление и разместить в информационно-телекоммуникационной сети «Интернет» на официальном сайте администрации муниципального образования Кореновский район. - Контроль за выполнением настоящего постановления возложить на заместителя главы муниципального образования Кореновский район Б.И. Сторчун. - Настоящее постановление вступает в силу со дня его официального опубликования. Глава муниципального образования Кореновский район С.А. Голобородько					

АДМИНИСТРАЦИЯ МУНИЦИПАЛЬНОГО ОБРАЗОВАНИЯ КОРЕНОВСКИЙ РАЙОН		ПОСТАНОВЛЕНИЕ	
от 09.02.2024	г. Кореновск		№ 133
Об отказе в предоставлении Бочарову Владимиру Ивановичу разрешения на условно разрешенный вид использования земельного участка с кадастровым номером 23:12:0901027:207, площадью 1119 квадратных метров, расположенного по адресу: край Краснодарский, район Кореновский, сельское поселение Платнировское, станица Платнировская, улица Кооперативная, 40а			
Земельный участок с кадастровым номером 23:12:0901027:207 площадью 1119 квадратных метров, расположенный по адресу: край Краснодарский, район Кореновский, сельское поселение Платнировское, станица Платнировская, улица Кооперативная, 40а, принадлежит Бочарову Владимиру Ивановичу на праве собственности, вид разрешенного использования - Для размещения торгового центра. Согласно генеральному плану Платнировского сельского поселения Кореновского района, утвержденному решением Совета Платнировского сельского поселения Кореновского района от 15 апреля 2009 года № 323 (с изменениями от 31 марта 2021 года № 73), данный земельный участок расположен в Многофункциональной общественно-деловой зоне. В соответствии с Правилами землепользования и застройки Платнировского сельского поселения Кореновского района, утвержденными решением Совета Платнировского сельского поселения Кореновского района от 29 апреля 2020 года № 62 (с изменениями от 29 ноября 2023 года № 470), вышеуказанный земельный участок расположен в зоне ОД–2 «Зона делового, общественного и коммерческого назначения местного значения», где вид разрешенного использования «Для индивидуального жилищного строительства» относится к условно разрешенным видам. Бочаров Владимир Иванович обратился в администрацию муниципального образования Кореновский район с заявлением о предоставлении разрешения на условно разрешенный вид использования земельного участка с кадастровым номером 23:12:0901027:207, площадью 1119 квадратных метров, расположенного по адресу: край Краснодарский, район Кореновский, сельское поселение Платнировское, станица Платнировская, улица Кооперативная, 40а — Для индивидуального жилищного строительства. Постановлением администрации муниципального образования Кореновский район от 15 января 2024 года № 17 «О назначении публичных слушаний по проекту постановления администрации муниципального образования Кореновский район «О предоставлении Бочарову Владимиру Ивановичу разрешения на условно разрешенный вид использования земельного участка с кадастровым номером 23:12:0901027:207, площадью 1119 квадратных метров, расположенного по адресу: край Краснодарский, район Кореновский, сельское поселение Платнировское, станица Платнировская, улица Кооперативная, 40а» назначены публичные слушания. В соответствии с градостроительным законодательством проведены публичные слушания по вопросу предоставления Бочарову Владимиру Ивановичу разрешения на условно разрешенный вид использования земельного участка с кадастровым номером 23:12:0901027:207 площадью 1119 квадратных метров, расположенный по адресу: край Краснодарский, район Кореновский, сельское поселение Платнировское, станица Платнировская, улица Кооперативная, 40а (заключение о результатах публичных слушаний публикуется официально в газете «Кореновские вести» и размещается на официальном Интернет-портале администрации муниципального образования Кореновский район). Комиссией по землепользованию и застройке муниципального образования Кореновский район принято решение рекомендовать главе муниципального образования Кореновский район отказать в разрешении на условно разрешенный вид использования земельного участка с кадастровым номером 23:12:0901027:207 площадью 1119 квадратных метров, расположенный по адресу: край Краснодарский, район Кореновский, сельское поселение Платнировское, станица Платнировская, улица Кооперативная, 40а — Для индивидуального жилищного строительства, так как предоставление разрешения на условно разрешенный вид использования - «Для индивидуального жилищного строительства (2.1)» земельного участка с кадастровым номером 23:12:0901027:207 будет противоречить градостроительному регламенту правил землепользования и застройки Платнировского сельского поселения. В соответствии со статьей 39 Градостроительного кодекса Российской Федерации и Уставом муниципального об-			

разования Кореновский район, администрация муниципального образования Кореновский район п о с т а н о в л я е т:

- Отказать Бочарову Владимиру Ивановичу в разрешении на условно разрешенный вид использования земельного участка с кадастровым номером 23:12:0901027:207 площадью 1119 квадратных метров, расположенный по адресу: край Краснодарский, район Кореновский, сельское поселение Платнировское, станица Платнировская, улица Кооперативная, 40а - Для индивидуального жилищного строительства.
- Управлению архитектуры и градостроительства администрации муниципального образования Кореновский район (Милославская) внести соответствующие изменения в государственную информационную систему обеспечения градо-строительной деятельности.
- Управлению службы протокола и информационной политики администрации муниципального образования Кореновский район (Симоненко) опубликовать официально настоящее постановление и разместить в информационно-телекоммуникационной сети «Интернет» на официальном сайте администрации муниципального образования Кореновский район.
- Контроль за выполнением настоящего постановления возложить на заместителя главы муниципального образования Кореновский район Б.И. Сторчун.
- Настоящее постановление вступает в силу со дня его официального опубликования.

Глава муниципального образования Кореновский район		С.А. Голобородько			
АДМИНИСТРАЦИЯ МУНИЦИПАЛЬНОГО ОБРАЗОВАНИЯ КОРЕНОВСКИЙ РАЙОН		ПОСТАНОВЛЕНИЕ			
от 09.02.2024	г. Кореновск		№ 134		
Об утверждении порядка предоставления, использования и возврата бюджетных кредитов, предоставляемых из бюджета муниципального образования Кореновский район бюджетам поселений Кореновского района, и правилах проведения реструктуризации муниципального долга по ним в 2024 году					
В соответствии со статьями 93.2, 93.3, 93.8 Бюджетного кодекса Российской Федерации, решением Совета муниципального образования Кореновский район от 29 ноября 2023 года № 464 «О бюджете муниципального образования Кореновский район на 2024 год и на плановый период 2025 и 2026 годов» администрация муниципального образования Кореновский район п о с т а н о в л я е т: - Утвердить: - Порядок предоставления, использования и возврата бюджетных кредитов, предоставляемых в 2024 году из бюджета муниципального образования Кореновский район бюджетам поселений Кореновского района (приложение № 1); - Правила проведения в 2024 году реструктуризации муниципального долга по бюджетным кредитам, предоставленным из бюджета муниципального образования Кореновский район бюджетам поселений Кореновского района (приложение № 2). - Управлению службы протокола и информационной политики администрации муниципального образования Кореновский район (Симоненко) опубликовать официально настоящее постановление и разместить в информационно-телекоммуникационной сети «Интернет» на официальном сайте администрации муниципального образования Кореновский район. - Контроль за выполнением настоящего постановления возложить на заместителя главы муниципального образования Кореновский район С.В. Колупайко. - Постановление вступает в силу после его официального опубликования.					
ПРИЛОЖЕНИЕ № 1					
УТВЕРЖДЕН постановлением администрации муниципального образования Кореновский район от 09.02.2024 № 134					
ПОРЯДОК предоставления, использования и возврата бюджетных кредитов, предоставляемых в 2024 году из бюджета муниципального образования Кореновский район бюджетам поселений Кореновского района					

- Предоставление, использование и возврат поселениями Кореновского района (далее - поселения) бюджетных кредитов, полученных из бюджета муниципального образования Кореновский район (далее районный бюджет), осуществляются в соответствии с настоящим Порядком с учетом пункта 11 статьи 103 Бюджетного кодекса Российской Федерации на цели и на условиях, установленных решением Совета муниципального образования Кореновский район от 29 ноября 2023 года № 464 «О бюджете муниципального образования Кореновский район на 2024 год и на плановый период 2025 и 2026 годов» (далее – решение о бюджете).
- Бюджетные кредиты из районного бюджета не предоставляются поселениям, у которых:
 - не выполнены требования, установленные пунктом 3 статьи 92.1, пунктом 11 статьи 103, статьями 107 и 111 Бюджетного кодекса Российской Федерации;
 - имеется просроченная (неурегулированная) задолженность по денежным обязательствам перед районным бюджетом.
- Решение о предоставлении бюджетного кредита бюджету поселения принимается администрацией муниципального образования Кореновский район (далее – администрация) на основании письменного обращения главы поселения (далее - обращение).
- Обращение должно содержать обоснование необходимости предоставления бюджетного кредита бюджету поселения из районного бюджета, а также принятие обязательства по возможности привлечения в бюджет поселения кредитов от кредитных организаций исключительно по ставкам на уровне не более чем уровень ключевой ставки, установленный Центральным банком Российской Федерации, увеличенный на 1 процент годовых.
- Одновременно с обращением представляются документы и материалы согласно перечню и требованиям, установленным приказом финансового управления администрации муниципального образования Кореновский район (далее финансовое управление). Обращение рассматривается финансовым управлением в установленном им порядке с учетом сбалансированности показателей кассового плана исполнения районного бюджета в текущем финансовом году.
- Бюджетный кредит предоставляется бюджету поселения в соответствии с нормативным актом администрации о предоставлении бюджетного кредита с указанием целей предоставления бюджетного кредита, срока его возврата и объема предоставляемого бюджетного кредита на основании договора о предоставлении бюджетного кредита, заключаемого между администрацией и администрацией поселения в соответствии с Бюджетным кодексом Российской Федерации и уставом поселения (далее договор).
- В случае поступления в администрацию со дня принятия решения о предоставлении бюджетного кредита бюджету поселения до дня перечисления администрацией бюджетного кредита письменного обращения главы поселения о расторжении договора договор подлежит расторжению, нормативный акт администрации о предоставлении бюджетного кредита подлежит отмене.
- Дополнительным обязательством поселения при предоставлении бюджетного кредита, подлежащим включению в договор, является обязательство по возможности привлечения в бюджет поселения кредитов от кредитных организаций исключительно по ставкам на уровне не более чем уровень ключевой ставки, установленный Центральным банком Российской Федерации, увеличенный на 1 процент годовых.
- Бюджетные кредиты из районного бюджета предоставляются бюджетам поселений на:
 - покрытие временных кассовых разрывов, возникающих при исполнении бюджетов поселений, со сроком возврата в 2024 году;
 - частичное покрытие дефицита бюджета поселения при наличии временного кассового разрыва со сроком возврата в 2025 году;
 - ликвидацию последствий стихийных бедствий со сроком возврата в 2025 году.
- Объем бюджетного кредита определяется в пределах общего объема бюджетных ассигнований, предусмотренных решением о бюджете в соответствующем финансовом году, и в случае:
 - предоставления бюджетного кредита на покрытие временного кассового разрыва, возникающего при исполнении бюджета поселения, не может превышать расчетную величину временного кассового разрыва, возникающего при исполнении бюджета поселения, прогнозируемого в месяце, в котором предполагается предоставление бюджетного кредита (связанного в том числе с необходимостью погашения долговых обязательств поселения);
 - предоставления бюджетного кредита на частичное покрытие дефицита бюджета поселения при наличии временного кассового разрыва, должен быть менее расчетной величины прогнозируемого дефицита бюджета поселения в текущем финансовом году (связанного в том числе с необходимостью погашения долговых обязательств поселения);
 - предоставления бюджетных кредитов на ликвидацию последствий стихийных бедствий не может превышать вели-

чину объема расходов бюджета поселения, связанных с ликвидацией последствий стихийных бедствий.

9. Плата за пользование бюджетным кредитом в районный бюджет перечисляется администрацией поселения в пределах сроков, предусмотренных договором, в размере, установленном решением о бюджете.

10. Использование бюджетного кредита осуществляется администрацией поселения в соответствии с договором на цели, установленные решением о бюджете.

11. Контроль за соблюдением администрацией поселения условий и целей предоставления бюджетных кредитов осуществляется в соответствии с бюджетным законодательством Российской Федерации.

12. Возврат бюджетного кредита в районный бюджет осуществляется администрацией поселения в соответствии с договором.

13. Глава поселения несет ответственность за достоверность и полноту документов и материалов, представляемых в соответствии с настоящим Порядком.

14. Контроль за своевременностью возврата бюджетных кредитов и перечислением платы за пользование бюджетным кредитом в районный бюджет осуществляется финансовым управлением.

Начальник финансового управления администрации муниципального образования Кореновский район	А.Н. Терпелюк
ПРИЛОЖЕНИЕ № 2	
УТВЕРЖДЕНЫ постановлением администрации муниципального образования Кореновский район от 09.02.2024 № 134	
ПРАВИЛА проведения в 2024 году реструктуризации муниципального долга по бюджетным кредитам, предоставленным из бюджета муниципального образования Кореновский район бюджетам поселений Кореновского района	

1. Настоящие Правила устанавливают основания, условия и порядок проведения в 2024 году реструктуризации муниципального долга по бюджетным кредитам, предоставленным из бюджета муниципального образования Кореновский район бюджетам поселений Кореновского района.

2. Реструктуризация муниципального долга по бюджетным кредитам, предоставленным из бюджета муниципального образования Кореновский район бюджетам поселений Кореновского района (далее – реструктуризация) осуществляется на основных условиях, установленных в соответствии с пунктом 26 решения Совета муниципального образования Кореновский район от 29 ноября 2023 года № 464 «О бюджете муниципального образования Кореновский район на 2024 год и на плановый период 2025 и 2026 годов» (далее – решение о бюджете), в порядке и на условиях, установленных настоящими Правилами, с учетом статей 93.8 и 105 Бюджетного кодекса Российской Федерации.

Реструктуризация осуществляется способом, предусмотренным пунктом 26 решения о бюджете.

3. Реструктуризация проводится на основании письменного обращения главы поселения Кореновского района (далее соответственно - глава поселения, поселение, обращение). Одновременно с обращением представляются документы и материалы согласно перечню и требованиям, установленным приказом финансового управления администрации муниципального образования Кореновский район (далее Требования). Обращение рассматривается финансовым управлением администрации муниципального образования Кореновский район (далее финансовое управление) в установленном им порядке.

Решение о проведении реструктуризации принимается администрацией муниципального образования Кореновский район (далее администрация) в форме постановления, на основании которого заключается дополнительное соглашение к договору о предоставлении бюджетного кредита, заключенного между администрацией и администрацией поселения в соответствии с Бюджетным кодексом Российской Федерации и уставом поселения (далее соответственно – дополнительное соглашение, договор).

4. Обращение о реструктуризации способом, предусмотренным пунктом 26 решения о бюджете, представляется в администрацию при невозможности погашения указанной задолженности поселения в сроки, установленные договором.

5. Администрация в течение 15 рабочих дней с даты поступления обращения, указанного в пункте 3 настоящих Правил, принимает решение о проведении реструктуризации и заключает дополнительное соглашение, а в случае несоответствия представленных документов Требованиям принимает решение об отказе в проведении реструктуризации. При этом главе поселения направляется письмо с указанием причины отказа в проведении реструктуризации в течение 5 рабочих дней с даты принятия решения об отказе.

6. Дополнительное соглашение должно содержать:

способ реструктуризации муниципального долга поселения;

срок погашения задолженности по основному долгу поселения.

7. Задолженность по основному долгу поселения признается реструктурированной с даты подписания обеими сторонами дополнительного соглашения.

8. Плата за пользование средствами районного бюджета осуществляется администрацией поселения в пределах сроков, предусмотренных договором (дополнительным соглашением).

9. Глава поселения несет ответственность за достоверность и полноту документов и материалов, представляемых в соответствии с настоящими Правилами .

10. Контроль за своевременным погашением в районный бюджет задолженности по основному долгу поселения и внесением платы за пользование средствами районного бюджета осуществляется финансовым управлением.

Начальник финансового управления администрации муниципального образования Кореновский район	А.Н. Терпелюк
---	---------------

АДМИНИСТРАЦИЯ МУНИЦИПАЛЬНОГО ОБРАЗОВАНИЯ КОРЕНОВСКИЙ РАЙОН ПОСТАНОВЛЕНИЕ	№ 135
от 09.02.2024	г. Кореновск

О внесении изменений в постановление главы муниципального образования Кореновский район от 22 декабря 2014 года № 2161 «Об утверждении порядка и критериев отнесения к группам по оплате труда руководителей образовательных организаций и муниципальных учреждений образования муниципального образования Кореновский район» (с изменениями, внесенными постановлением администрации муниципального образования Кореновский район от 11 февраля 2021 года № 143, от 16 февраля 2022 года № 198, от 11 августа 2022 года № 1209)

В соответствии с Федеральным Законом Российской Федерации от 29 декабря 2012 года № 273-ФЗ «Об образовании в Российской Федерации», Федеральным законом Российской Федерации от 6 октября 2003 года № 131-ФЗ «Об общих принципах организации местного самоуправления в Российской Федерации», Законом Краснодарского края от 16 июля 2013 года № 2770-КЗ «Об образовании в Краснодарском крае», постановлением главы муниципального образования Кореновский район от 20 ноября 2008 года № 1418 «О введении отраслевых систем оплаты труда работников муниципальных учреждений муниципального образования Кореновский район, оплата труда которых осуществляется на основе единой тарифной сетки», постановлением главы муниципального образования Кореновский район от 21 ноября 2008 года № 1438 «Об утверждении положения об оплате труда работников муниципальных образовательных учреждений и муниципальных учреждений образования муниципального образования Кореновский район», постановлением главы муниципального образования Кореновский район от 26 ноября 2008 года № 1508 «Об утверждении Положения об оплате труда работников муниципальных образовательных учреждений дополнительного образования детей детско- юношеских спортивных школ муниципального образования Кореновский район», постановлением администрации муниципального образования Кореновский район от 16 декабря 2013 года №2162 «Об утверждении методики планирования расходов на оплату труда при формировании сметы доходов и расходов общеобразовательных учреждений муниципального образования Кореновский район» в целях улучшения качества образовательных услуг, администрация муниципального образования Кореновский район постановляет:

1. Внести в постановление главы муниципального образования Кореновский район от 22 декабря 2014 года № 2161 «Об утверждении порядка и критериев отнесения к группам по оплате труда руководителей образовательных организаций и муниципальных учреждений образования муниципального образования Кореновский район» (с изменениями, внесенными постановлением администрации муниципального образования Кореновский район от 11 февраля 2021 года № 143, от 16 февраля 2022 года №198, от 11 августа 2022 года № 1209) следующие изменения:

1.1. Приложение № 1 к Порядку «критериев отнесения к группам по оплате труда руководителей образовательных организаций и муниципальных учреждений образования муниципального образования Кореновский район», изложить в новой редакции (прилагается).

1.2.Дополнить постановление Приложением № 2 к Порядку «критериев отнесения к группам по оплате труда руко-

водителей муниципальных общеобразовательных учреждений муниципального образования Кореновский район» (прилагается).

2.Признать утратившим силу постановление администрации муниципального образования Кореновский район от 03 сентября 2015 года №1308 «Об утверждении порядка и критериев отнесения к группам по оплате труда руководителей муниципальных общеобразовательных учреждений муниципального образования Кореновский район».

3.Управлению службы протокола и информационной политики администрации муниципального образования Кореновский район (Симоненко) опубликовать официально настоящее постановление и разместить в информационно - телекоммуникационной сети «Интернет» на официальном сайте администрации муниципального образования Кореновский район».

4. Постановление вступает в силу после его официального опубликования и распространяется на правоотношения, возникшие с 1 января 2024 года.

Глава муниципального образования Кореновский район	С.А. Голобородько
ПРИЛОЖЕНИЕ № 1 к постановлению администрации муниципального образования Кореновский район от 09.02.2024 № 135	
«ПРИЛОЖЕНИЕ № 1	
УТВЕРЖДЕНЫ постановлением администрации муниципального образования Кореновский район от 22 декабря 2014 года № 2161 (в редакции постановления администрации муниципального образования Кореновский район)	
ПОРЯДОК критериев отнесения к группам по оплате труда руководителей муниципальных образовательных организаций и муниципальных учреждений образования муниципального образования Кореновский район	

1. Группа по оплате труда руководителей муниципальных образовательных организаций муниципального образования Кореновский район устанавливается, исходя из численности детей по состоянию на начало учебного года.

2. Критерии отнесения к группам по оплате труда руководителей образовательных организаций и муниципальных учреждений образования муниципального образования Кореновский район:

Тип, вид организации	Группы по оплате труда руководителей образовательных организаций	Численность обучающихся, воспитанников	Коэффициент
Дошкольные образовательные организации	1 группа	более 250	1,6
	2 группа	от 141 до 250	1,45
	3 группа	от 100 до 140	1,35
	4 группа	до 100	1,25
Муниципальные образовательные организации дополнительного образования детей: ДЮСШ ДХТД	1 группа	более 1800	1,55
	2 группа	от 1000 до 1800	1,5
	3 группа	от 500 до 1000	1,4
	4 группа	от 200 до 500	1,2
	5 группа	до 200	1,1

».	
Начальник управления образования администрации муниципального образования Кореновский район	С.М. Батог

ПРИЛОЖЕНИЕ № 2 к постановлению администрации муниципального образования Кореновский район от _____ № _____	
«ПРИЛОЖЕНИЕ № 2	

УТВЕРЖДЕНЫ постановлением администрации муниципального образования Кореновский район от 22 декабря 2014 года № 2161 (в редакции постановления администрации муниципального образования Кореновский район)

ПОРЯДОК критериев отнесения к группам по оплате труда руководителей муниципальных общеобразовательных учреждений муниципального образования Кореновский район

1. Группа по оплате труда руководителей муниципальных общеобразовательных учреждений устанавливается два раза в год, исходя из численности учащихся по состоянию на начало учебного года (1 сентября) и на начало календарного года (1 января).

2. Критерии отнесения к группам по оплате труда руководителей муниципальных общеобразовательных учреждений муниципального образования Кореновский район:

группа по оплате труда руководителей муниципальных общеобразовательных учреждений	численность учащихся	коэффициент
1 группа	более 960 учащихся	1,7
2 группа	от 501до 900 учащихся	1,5
3 группа	от 201 до 500 учащихся	1,2
4 группа	до 200 учащихся	1

».	
Начальник управления образования администрации муниципального образования Кореновский район	С.М. Батог

АДМИНИСТРАЦИЯ МУНИЦИПАЛЬНОГО ОБРАЗОВАНИЯ КОРЕНОВСКИЙ РАЙОН ПОСТАНОВЛЕНИЕ		
от 09.02.2024	г. Кореновск	№ 136

Об утверждении порядка определения нормативных затрат на оказание муниципальной услуги «Реализация дополнительных общеразвивающих программ» в соответствии с социальным сертификатом

В целях исполнения постановления администрации муниципального образования Кореновский район от 03 июля 2023 года № 1230 «Об организации оказания муниципальных услуг в социальной сфере при формировании муниципального социального заказа на оказание муниципальных услуг в социальной сфере на территории муниципального образования Кореновский район»,постановления администрации муниципального образования Кореновский район от 20 августа 2018 года № 1158 « Об утверждении Порядка определения нормативных затрат на оказание муниципальных услуг в сфере образования, применяемых при расчете объема субсидии на финансовое обеспечение выполнения муниципального задания на оказание муниципальных услуг», постановления администрации муниципального образования Кореновский район от 16 октября 2023 года № 1822 «Об утверждении Порядка предоставления субсидии юридическим лицам, индивидуальным предпринимателям, физическим лицам – производителям товаров, работ, услуг на оплату соглашения о финансовом обеспечении затрат, связанных с оказанием муниципальных услуг в социальной сфере в соответствии с социальным сертификатом на территории муниципального образования Кореновский район», постановления администрации муниципального образования Кореновский район от 16 октября 2023 года № 1821 «Об утверждении Порядка предоставления субсидии юридическим лицам, индивидуальным предпринимателям, физическим лицам – производителям товаров, работ, услуг на оплату соглашения о возмещении затрат, связанных с оказанием муниципальных услуг в социальной сфере в соответствии с социальным сертификатом» администрация муниципального образования Кореновский район **п о с т а н о в л я е т** :

- 1.Финансирование исполнителей муниципальной услуги «Реализация дополнительных общеразвивающих программ» в соответствии с социальным сертификатом осуществлять в соответствии с нормативными затратами, установленными согласно методике (порядка) определения нормативных затрат на оказание муниципальных услуг, утвержденной постановлением администрации муниципального образования Кореновский район от 25 декабря 2023 года № 2362 «Об утверждении порядка определения нормативных затрат на оказание муниципальных услуг в сфере образования, применяемых при расчете объема субсидии на финансовое обеспечение выполнения муниципального задания на оказание муниципальных услуг».
- 2.Управлению службы протокола и информационной политики администрации муниципального образования Кореновский район (Симоненко) опубликовать официально настоящее постановление и разместить в информационно-телекоммуникационной сети «Интернет» на официальном сайте администрации муниципального образования Кореновский район.
- 3.Контроль за выполнением настоящего постановления возложить на заместителя главы муниципального образования Кореновский район Ковалеву Т.Г.
- 4.Постановление вступает в силу после его официального опубликования и распространяет свое действие на правоотношения, возникшие с 1 января 2024 года.

Глава муниципального образования Кореновский район	С.А. Голобородько
--	-------------------

АДМИНИСТРАЦИЯ МУНИЦИПАЛЬНОГО ОБРАЗОВАНИЯ КОРЕНОВСКИЙ РАЙОН ПОСТАНОВЛЕНИЕ		
от 09.02.2024	г. Кореновск	№ 138

О проведении работы, направленной на выявление личной заинтересованности муниципальных служащих, руководителей учреждений муниципального образования Кореновский район, которая приводит или может привести к конфликту интересов при осуществлении закупок товаров, работ, услуг для обеспечения муниципальных нужд

В целях организации работы, направленной на выявление личной заинтересованности муниципальных служащих, руководителей учреждений муниципального образования Кореновский район, которая приводит или может привести к конфликту интересов при осуществлении закупок товаров, работ, услуг для обеспечения муниципальных нужд, осуществляемых в соответствии с Федеральным законом от 5 апреля 2013 года №44-ФЗ «О контрактной системе в сфере закупок товаров, работ, услуг для обеспечения государственных и муниципальных нужд», Федеральным законом от 18 июля 2011 года №223-ФЗ «О закупках товаров, работ, услуг отдельными видами юридических лиц», в соответствии с требованиями Федерального закона от 25 декабря 2008 года №273-ФЗ «О противодействии коррупции», положениями Методических рекомендаций по проведению в федеральных государственных органах, органах государственной власти субъектов Российской Федерации, органах местного самоуправления, государственных внебюджетных фондах и иных организациях, осуществляющих закупки в соответствии с Федеральным законом от 5 апреля 2013 года №44-ФЗ «О контрактной системе в сфере закупок товаров, работ, услуг для обеспечения государственных и муниципальных нужд» и Федеральным законом от 18 июля 2011 года №223-ФЗ «О закупках товаров, работ, услуг отдельными видами юридических лиц», работы, направленной на выявление личной заинтересованности, работников при осуществлении таких закупок, которая приводит или может привести к конфликту интересов, Методических рекомендаций по выявлению и минимизации коррупционных рисков при осуществлении закупок, товаров, работ, услуг для обеспечения государственных или муниципальных нужд (далее-Методические рекомендации), администрация муниципального образования Кореновский район **п о с т а н о в л я е т** :

1. Утвердить Положение о предотвращении и урегулировании конфликта интересов при осуществлении закупок товаров, работ, услуг для обеспечения муниципальных нужд (Приложение №1).
2. Утвердить Положение об оценке коррупционных рисков при осуществлении закупок товаров, работ, услуг для обеспечения муниципальных нужд (Приложение №2).
3. Назначить ответственным за организацию и проведение работы, направленной на выявление личной заинтересованности муниципальных служащих, руководителей учреждений муниципального образования Кореновский район, которая приводит или может привести к конфликту интересов при осуществлении закупок товаров, работ, услуг для обеспечения муниципальных нужд - сектор профилактики коррупционных правонарушений правового управления администрации муниципального образования Кореновский район (Быкова) (далее-сектор профилактики коррупционных правонарушений).
4. Комиссиям по осуществлению закупок обеспечить выполнение требований пункта 9 части 1 статьи 31 Федерального закона от 5 апреля 2013 года №44-ФЗ «О контрактной системе в сфере закупок товаров, работ, услуг для обеспечения государственных и муниципальных нужд», частей 7.1-7.3 статьи 3 Федерального закона от 18 июля 2011 года №223-ФЗ «О закупках товаров, работ, услуг отдельными видами юридических лиц».
5. Признать утратившими силу:

постановление администрации муниципального образования Кореновский район от 19 июня 2023 года «О проведении работы, направленной на выявление личной заинтересованности муниципальных служащих, руководителей учреждений муниципального образования Кореновский район, которая приводит или может привести к конфликту интересов при осуществлении закупок товаров, работ, услуг для обеспечения муниципальных нужд»; постановление администрации муниципального образования Кореновский район от 02 ноября 2023 года №1920 «О внесении изменений в постановление администрации муниципального образования Кореновский район от 19 июня 2023 года №1086 «О проведении работы, направленной на выявление личной заинтересованности муниципальных служащих, руководителей учреждений муниципального образования Кореновский район, которая приводит или может привести к конфликту интересов при осуществлении закупок товаров, работ, услуг для обеспечения муниципальных нужд».

6. Управлению службы протокола и информационной политики администрации муниципального образования Кореновский район (Симоненко) опубликовать официально настоящее постановление и разместить в информационно-телекоммуникационной сети «Интернет» на официальном сайте администрации муниципального образования Кореновский район.

7. Контроль за выполнением настоящего постановления возложить на заместителя главы муниципального образования Кореновский район И.А. Максименко.
8. Постановление вступает в силу после его официального опубликования.

Глава муниципального образования Кореновский район	С.А. Голобородько
--	-------------------

Полный текст Постановления с приложениями размещен по ссылке:
<https://podsolnubh.media/documents/korenovsky-rayon/202402099606/>

АДМИНИСТРАЦИЯ МУНИЦИПАЛЬНОГО ОБРАЗОВАНИЯ КОРЕНОВСКИЙ РАЙОН ПОСТАНОВЛЕНИЕ		
от 09.02.2024	г. Кореновск	№ 139

О внесении изменений в постановление администрации муниципального образования Кореновский район от 15 марта 2023 года №367 «Об утверждении Положения о комиссии по соблюдению требований к служебному поведению муниципальных служащих и урегулированию конфликта интересов на муниципальной службе в администрации муниципального образования Кореновский район»

В соответствии с кадровыми изменениями, администрация муниципального образования Кореновский район **п о с т а н о в л я е т** :

1. Внести в постановление администрации муниципального образования Кореновский район от 15 марта 2023 года №367 «Об утверждении Положения о комиссии по соблюдению требований к служебному поведению муниципальных служащих и урегулированию конфликта интересов на муниципальной службе в администрации муниципального образования Кореновский район» следующие изменения:
 - 1.1. В подпункте 1 Пункта 6 Приложения №1 к постановлению слова « должностное лицо, ответственное за работу по профилактике коррупционных и иных правонарушений (секретарь комиссии), начальник юридического отдела, » заменить словами «должностное лицо, ответственное за работу по профилактике коррупционных правонарушений (секретарь комиссии), начальник правового управления, »;
 - 1.2. Абзац 1 подпункта 2 пункта 14 Приложения №1 к постановлению изложить в следующей редакции:
« 2) поступившее должностному лицу, ответственному за профилактику коррупционных правонарушений в администрации муниципального образования Кореновский район либо должностным лицам отраслевых (функциональных) органов администрации муниципального образования Кореновский район, обладающих правами юридического лица (далее-должностные лица, ответственные за профилактику коррупционных правонарушений), в порядке, установленном нормативным правовым актом администрации муниципального образования Кореновский район: »;
 - 1.3. Абзац 3 подпункта 2 пункта 14 Приложения №1 к постановлению изложить в следующей редакции:
« заявление муниципального служащего, направленное в отдел администрации муниципального образования Кореновский район, в кадровые подразделения отраслевых (функциональных) органов администрации муниципального образования Кореновский район, обладающих правом юридического лица, о невозможности по объективным причинам представить сведения о доходах, об имуществе и обязательствах имущественного характера своих супруги (супруга) и несовершеннолетних детей; »;
 - 1.4. В абзаце 4 подпункта 2 пункта 14 Приложения №1 к постановлению после слов « заявление муниципального служащего » дополнить словами « , направленное в отдел муниципальной службы и кадровой работы управления делами администрации муниципального образования Кореновский район, в кадровые подразделения отраслевых (функциональных) органов администрации муниципального образования Кореновский район, обладающих правом юридического лица, »;
 - 1.5. Пункт 16 Приложения №1 к постановлению изложить в следующей редакции:
« 16. Обращение, указанное в абзаце втором подпункта 2 пункта 14 настоящего Положения, подается гражданином, замещавшим должность муниципальной службы в администрации муниципального образования Кореновский район, должностным лицам, ответственным за профилактику коррупционных правонарушений. В обращении указываются: фамилия, имя, отчество гражданина, дата его рождения, адрес места жительства, замещаемые должности в течение последних двух лет до дня увольнения с муниципальной службы, наименование, местонахождение коммерческой или некоммерческой организации, характер ее деятельности, должностные (служебные) обязанности, исполняемые гражданином во время замещения им должности муниципальной службы, функции по управлению по отношению коммерческой или некоммерческой организации, вид договора (трудовой или гражданско-правовой), предполагаемый срок его действия, сумма оплаты за выполнение (оказание) по договору работ (услуг). Должностным лицом, ответственным за профилактику коррупционных правонарушений осуществляется рассмотрение обращения, по результатам которого подготавливается мотивированное заключение по существу обращения с учетом требований статьи 12 Федерального закона от 25 декабря 2008 года №273-ФЗ «О противодействии коррупции». ;
 - 1.6. В пунктах 18, 19, 20 Приложения №1 к постановлению слова « должностным лицом юридического отдела, ответственным за профилактику коррупционных и иных правонарушений» заменить словами « должностным лицом, ответственным за профилактику коррупционных правонарушений »;
 - 1.7. Приложение №2 к постановлению изложить в новой редакции (прилагается).
2. Признать утратившим силу постановление администрации муниципального образования Кореновский район от 23 мая 2023 года №941 «О внесении изменений в постановление администрации муниципального образования Кореновский район от 15 марта 2023 года №367 «Об утверждении Положения о комиссии по соблюдению требований к служебному поведению муниципальных служащих и урегулированию конфликта интересов на муниципальной службе в администрации муниципального образования Кореновский район».
3. Управлению службы протокола и информационной политики администрации муниципального образования Кореновский район (Симоненко) опубликовать официально настоящее постановление и разместить в информационно - телекоммуникационной сети «Интернет» на официальном сайте администрации муниципального образования Кореновский район.
4. Постановление вступает в силу после его официального опубликования.

Глава муниципального образования Кореновский район	С.А. Голобородько
--	-------------------

ПРИЛОЖЕНИЕ
к постановлению администрации муниципального образования Кореновский район от 09.02.2024 № 139

«ПРИЛОЖЕНИЕ №2

УТВЕРЖДЕНО
постановлением администрации муниципального образования Кореновский район от 09.02.2024 № 139

СОСТАВ
комиссии администрации муниципального образования Кореновский район по соблюдению требований к служебному поведению муниципальных служащих администрации муниципального образования Кореновский район и урегулированию конфликта интересов

Максименко Ирина Анатольевна	-заместитель главы муниципального образования Кореновский район, председатель комиссии;
Манько Александр Петрович	-заместитель главы муниципального образования Кореновский район, заместитель председателя комиссии;
Быкова Елена Юрьевна	-заведующий сектором профилактики коррупционных правонарушений правового управления администрации муниципального образования Кореновский район, секретарь комиссии;
	Члены комиссии:
Антоненко Карина Альбертовна	-начальник отдела по взаимодействию с представительным органом администрации муниципального образования Кореновский район;
Гонтарева Елена Викторовна	-начальник управления сельского хозяйства администрации муниципального образования Кореновский район;
Аннина Татьяна Сергеевна	-начальник отдела по социальным вопросам администрации муниципального образования Кореновский район;
Дюсимбаева Виктория Юрьевна	-начальник отдела муниципальной службы и кадровой работы управления делами администрации муниципального образования Кореновский район;
Малородова Татьяна Павловна	-директор муниципального бюджетного учреждения «Кореновский районный сельскохозяйственный информационно-консультационный центр» (по согласованию);

Милославская Марина Григорьевна	-начальник управления архитектуры и градостроительства администрации муниципального образования Кореновский район;
Наумова Марина Генадьевна	-начальник управления земельных и имущественных отношений администра- ции муниципального образования Кореновский район;
Палиев Владимир Иванович	-председатель Кореновской районной организации Краснодарской краевой общественной организации ветеранов (пенсионеров, инвалидов) войны, труда, Вооруженных сил и правоохранительных органов (по согласованию);
Пивовар Инна Николаевна	-начальник правового управления администрации муниципального образования Кореновский район;
Прокофьева Ирина Станиславовна	-председатель районной территориальной организации профсоюза работников государственных учреждений и общественного обслуживания (по согласованию);
Сторчун Борис Иванович	-заместитель главы муниципального образования Кореновский район;
Терпелюк Анна Николаевна	-начальник финансового управления администрации муниципального образова- ния Кореновский район;
Субочева Анастасия Юрьевна	- директор ГБОУ СПО «Кореновский политехнический техникум» (по согласо- ванию)

Заместитель главы
муниципального образования
Кореновский район

И.А. Максименко

АДМИНИСТРАЦИЯ МУНИЦИПАЛЬНОГО ОБРАЗОВАНИЯ
КОРЕНОВСКИЙ РАЙОН

ПОСТАНОВЛЕНИЕ

от 12.02.2024

№ 147

г. Кореновск

Об утверждении размера средней рыночной стоимости одного квадратного метра общей площади жилого помещения на территории муниципального образования Кореновский район на первый квартал 2024 года в целях приобретения, строительства (в том числе участия в долевом строительстве) жилых помещений на территории муниципального образования Кореновский район для обеспечения детей-сирот и детей, оставшихся без попечения родителей, лиц из числа детей-сирот и детей, оставшихся без попечения родителей

В целях реализации Закона Краснодарского края от 15 декабря 2004 года №805-КЗ «О наделении органов местного самоуправления муниципальных образований Краснодарского края отдельными государственными полномочиями в области социальной сферы», в соответствии с Законом Краснодарского края от 3 июня 2009 года № 1748-КЗ «Об обеспечении дополнительных гарантий прав на имущество и жилое помещение детей-сирот и детей, оставшихся без попечения родителей, в Краснодарском крае», руководствуясь постановлением главы администрации (губернатора) Краснодарского края от 2 ноября 2022 года №791 «О методике определения размера средней рыночной стоимости одного квадратного метра общей площади жилого помещения для обеспечения детей-сирот и детей, оставшихся без попечения родителей, лиц из числа детей-сирот и детей, оставшихся без попечения родителей» администрация муниципального образования Кореновский район п о с т а н о в л я е т:

1. Утвердить размер средней рыночной стоимости одного квадратного метра общей площади жилого помещения на территории муниципального образования Кореновский район на первый квартал 2024 года в целях приобретения, строительства (в том числе участия в долевом строительстве) жилых помещений на территории муниципального образования Кореновский район для обеспечения детей-сирот и детей, оставшихся без попечения родителей, лиц из числа детей-сирот и детей, оставшихся без попечения родителей — 99 277,98 (девяносто девять тысяч двести семьдесят семь) рублей 98 копеек.
2. Управлению службы протокола и информационной политики муниципального образования Кореновский район (Симоненко) обеспечить размещение (опубликование) настоящего постановления на официальном сайте администрации муниципального образования Кореновский район в информационно-телекоммуникационной сети «Интернет».
3. Контроль за выполнением настоящего постановления возложить на заместителя главы муниципального образования Кореновский район С.В. Колупайко.
4. Постановление вступает в силу после его официального опубликования.

Исполняющий обязанности главы
муниципального образования
Кореновский район

А. П. Манько

АДМИНИСТРАЦИЯ МУНИЦИПАЛЬНОГО ОБРАЗОВАНИЯ
КОРЕНОВСКИЙ РАЙОН

ПОСТАНОВЛЕНИЕ

от 14.02.2024

№ 156

г. Кореновск

Об утверждении Порядка предоставления субсидии, в том числе грантов в форме субсидий, юридическим лицам, индивидуальным предпринимателям, физическим лицам – производителям товаров, работ, услуг и проведение отборов получателей указанных субсидий, в том числе грантов в форме субсидий на оплату соглашения о финансовом обеспечении затрат, связанных с оказанием муниципальных услуг в социальной сфере в соответствии с социальным сертификатом на территории муниципального образования Кореновский район

В соответствии с частью 2 статьи 22 Федерального закона от 13 июля 2020 года № 189-ФЗ «О государственном (муниципальном) социальном заказе на оказание государственных (муниципальных) услуг в социальной сфере», статьями 78, 78.1, частью 2 статьи 78.4 Бюджетного кодекса Российской Федерации, постановлением Правительства Российской Федерации от 25 октября 2023 года № 1780 «Об утверждении Правил предоставления из бюджетов бюджетной системы Российской Федерации субсидий, в том числе грантов в форме субсидий, юридическим лицам, индивидуальным предпринимателям, а также физическим лицам - производителям товаров, работ, услуг», постановлением Правительства Российской Федерации от 25 октября 2023 года № 1782 «Об утверждении общих требований к нормативным правовым актам, муниципальным правовым актам, регулирующим предоставление из бюджетов субъектов Российской Федерации, местных бюджетов субсидий, в том числе грантов в форме субсидий, юридическим лицам, индивидуальным предпринимателям, а также физическим лицам - производителям товаров, работ, услуг и проведение отборов получателей указанных субсидий, в том числе грантов в форме субсидий» администрация муниципального образования Кореновский район п о с т а н о в л я е т:

- 1.Утвердить прилагаемый Порядок предоставления субсидии, в том числе грантов в форме субсидий, юридическим лицам, индивидуальным предпринимателям, физическим лицам – производителям товаров, работ, услуг и проведение отборов получателей указанных субсидий, в том числе грантов в форме субсидий на оплату соглашения о финансовом обеспечении затрат, связанных с оказанием муниципальных услуг в социальной сфере в соответствии с социальным сертификатом на территории муниципального образования Кореновский район.
- 2.Признать утратившим силу постановление администрации муниципального образования Кореновский район от 16 октября 2023 года №1822 «Об утверждении Порядка предоставления субсидии юридическим лицам, индивидуальным предпринимателям, физическим лицам – производителям товаров, работ, услуг на оплату соглашения о финансовом обеспечении затрат, связанных с оказанием муниципальных услуг в социальной сфере в соответствии с социальным сертификатом на территории муниципального образования Кореновский район».
- 3.Управлению службы протокола и информационной политики администрации муниципального образования Кореновский район (Симоненко) опубликовать официально настоящее постановление и разместить в информационно - телекоммуникационной сети «Интернет» на официальном сайте администрации муниципального образования Кореновский район.
- 4.Контроль за выполнением настоящего постановления возложить на заместителя главы муниципального образования Кореновский район Т.Г. Ковалеву.
- 5.Постановление вступает в силу после официального опубликования.

Глава
муниципального образования
Кореновский район

С.А. Голобородько

ПРИЛОЖЕНИЕ

УТВЕРЖДЕНО
постановлением администрации
муниципального образования
от 14.02.2024 № 156

ПОРЯДОК

предоставления субсидии, в том числе грантов в форме субсидий, юридическим лицам, индивидуальным предпринимателям, физическим лицам – производителям товаров, работ, услуг и проведение отборов получателей указанных субсидий, в том числе грантов в форме субсидий на оплату соглашения о финансовом обеспечении затрат, связанных с оказанием муниципальных услуг в социальной сфере в соответствии с социальным сертификатом на территории муниципального образования Кореновский район

1. Настоящий Порядок предоставления субсидии, в том числе грантов в форме субсидий, юридическим лицам, индивидуальным предпринимателям, физическим лицам – производителям товаров, работ, услуг и проведение отборов получателей указанных субсидий, в том числе грантов в форме субсидий на оплату соглашения о финансовом обеспечении затрат, связанных с оказанием муниципальных услуг в социальной сфере в соответствии с социальным сертификатом (далее именуется – Порядок), разработан в соответствии со статьями 78, 78.1, 78.4 Бюджетного кодекса Российской Федерации, частью 2 статьи 22 Федерального закона от 13.07.2020 г. № 189-ФЗ «О государственном (муниципальном) социальном заказе на оказание государственных (муниципальных) услуг в социальной сфере» (далее – Федеральный закон № 189-ФЗ) и определяет цели и условия предоставления субсидии, в том числе грантов в форме субсидий, юридическим лицам, индивидуальным предпринимателям, физическим лицам – производителям товаров, работ, услуг.
2. Целью предоставления субсидии, в том числе грантов в форме субсидий, юридическим лицам, индивидуальным предпринимателям, физическим лицам – производителям товаров, работ, услуг (далее – получатели субсидии) и проведение отборов получателей указанных субсидий, в том числе грантов в форме субсидий на оплату соглашения о финансовом обеспечении затрат, связанных с оказанием муниципальных услуг в социальной сфере в соответствии с социальным сертификатом, является исполнение муниципального социального заказа на оказание муниципальной услуги в социальной сфере «Реализация дополнительных общеразвивающих программ» (далее– муниципальная услуга) в соответствии с социальным сертификатом.
3. Предоставление субсидии осуществляется в пределах бюджетных ассигнований, предусмотренных решением Совета муниципального образования Кореновский район на текущий финансовый год и плановый период и доведенных на цели, указанные в пункте 2 настоящего Порядка, управления образования администрации муниципального образования Кореновский район, являющемуся уполномоченным органом (далее– уполномоченный орган) лимитов бюджетных обязательств.
4. Результатом предоставления субсидии является оказание в соответствии с Требованиями к условиям и порядку оказания муниципальной услуги «Реализация дополнительных общеразвивающих программ», утвержденными приказом уполномоченного органа (далее – Требования к условиям и порядку), муниципальной услуги потребителям услуг, предъявившим получателю субсидии социальный сертификат.
5. Размер субсидии, предоставляемый i-му получателю субсидии (Vi) определяется в формируемом уполномоченным органом расчете, форма которого утверждается в составе приложения к соглашению по следующей формуле:

$$V_i = \sum_{j=1}^n Q_j * P_j,$$
 где:

Qj – объем муниципальной услуги, оказываемой в соответствии с социальным сертификатом j-му потребителю услуги;

Pj – нормативные затраты на оказание муниципальной услуги на единицу показателя объема муниципальной услуги, установленные на основании Порядка определения нормативных затрат на оказание муниципальной услуги в соответствии с социальным сертификатом, утвержденного Уполномоченным органом;

n – число потребителей, которым муниципальная услуга в соответствии с социальным сертификатом оказывается i-м получателем субсидии.

Размер субсидий, предоставляемых в соответствии с соглашениями, не может превышать объем финансового обеспечения муниципального социального заказа на соответствующий год, в целях исполнения которого осуществляется отбор исполнителей услуг путем предоставления социального сертификата.

6. Субсидия перечисляется уполномоченным органом в целях оплаты соглашения в порядке финансового обеспечения затрат в сроки, установленные предусмотренным в составе расчета планом-графиком перечисления субсидии (далее – план-график).

Перечисление субсидии получателю субсидии в соответствии с заключенным соглашением, осуществляется на счета, определенные с учетом положений, установленных бюджетным законодательством Российской Федерации.

Перечисление субсидии в течение IV квартала осуществляется:

1) в октябре - ноябре - в сроки, установленные планом-графиком, в размере не более 2/3 остатка годового размера субсидии;

2) за декабрь - после предоставления получателем субсидии уполномоченному органу отчета за 11 месяцев (предварительного за год) в части предварительной оценки достижения плановых показателей годового объема оказания муниципальной услуг за соответствующий финансовый год в сроки, установленные в соглашении, но не позднее 15 декабря текущего финансового года.

7. Получатель субсидии ежемесячно указывает периодичность не позднее 10 рабочих дней, следующих за периодом, в котором осуществлялось оказание муниципальной услуги (частичное оказание), представляет в уполномоченный орган отчет об исполнении соглашения по форме, определенной приложением к соглашению (далее - отчет), в порядке, установленном для заключения соглашения.

8. Уполномоченный орган в течение 5 рабочих дней после представления получателем субсидии отчета осуществляет проверку отчета и наличия требуемых документов.

В случае выявления несоответствия установленным требованиям уполномоченный орган в течение 1 рабочего дня направляет получателю субсидии требование об устранении факта(ов) выявленных нарушений.

Получатель субсидии в течение 3 рабочих дней со дня получения требования устраняет факт(ы) выявленных нарушений и повторно предоставляет отчет, указанный в пункте 7 настоящего Порядка.

9. Уполномоченный орган осуществляет контроль за соблюдением получателем субсидии условий оказания муниципальной услуги, в том числе в части достижения результата предоставления субсидии.

10. Органы муниципального финансового контроля администрации муниципального образования Кореновский район осуществляют контроль в соответствии со статьей 26 Федерального закона № 189-ФЗ.

11. В случае установления факта недостижения получателем субсидии результата предоставления субсидии и (или) нарушения Требований к условиям и порядку, выявленного по результатам проверок, проведенных уполномоченным органом и (или) органами муниципального финансового контроля, получатель субсидии обязан возратить субсидию в местный бюджет администрации муниципального образования Кореновский район в течение 10 календарных дней со дня завершения проверки в размере (R), рассчитанным по формуле:

$$R = \sum_{j=1}^n \bar{Q}_j * P_j,$$
 где:

j – объем муниципальной услуги, который получателем субсидии не оказан и (или) оказан потребителю услуги с нарушением Требований к условиям и порядкуj-му потребителю услуги;

Pj – нормативные затраты на оказание муниципальной услуги на единицу показателя объема муниципальной услуги, установленные на основании Порядка определения нормативных затрат на оказание муниципальной услуги в соответствии с социальным сертификатом, утвержденного Уполномоченным органом;

n – число потребителей, которым муниципальная услуга в соответствии с социальным сертификатом не оказана i-м получателем субсидии.

12. Не использованные в отчетном финансовом году остатки субсидий, предоставляемые в соответствии с соглашениями, остаются в распоряжении получателя субсидии при условии соблюдения достижения им в отчетном финансовом году результата предоставления субсидии, определенного соглашением на соответствующий финансовый год, и оказания муниципальной услуги в соответствии с Требованиями к условиям и порядку.

13. При расторжении соглашения получатель субсидии возвращает сумму субсидии, предоставленную ранее в целях оплаты соглашения, за исключением суммы, соответствующей объему муниципальных услуг, оказанных в надлежащем порядке до момента расторжения соглашения, в местный бюджет администрации муниципального образования Кореновский район, в том числе сумму возмещенного потребителю услуг вреда, причиненного его жизни и (или) здоровью, на основании решения уполномоченного органа, в сроки, определенные условиями соглашения.

Начальник управления образования
администрации муниципального образования
Кореновский район

С.М. Батог

РЕШЕНИЕ		
СОВЕТА МУНИЦИПАЛЬНОГО ОБРАЗОВАНИЯ КОРЕНОВСКИЙ РАЙОН		
от 14.02.2024	г. Кореновск	№ 497

О внесении изменений в решение Совета муниципального образования Кореновский район от 15 февраля 2023 года №328 «Об утверждении Положения о муниципальной службе в муниципальном образовании Кореновский район» (с изменениями от 29 марта 2023 года №356, от 28 июня 2023 года №403, от 26 июля 2023 года №145)

В соответствии с Федеральными законами от 13 июня 2023 года №258-ФЗ «О внесении изменений в отдельные законодательные акты Российской Федерации», от 2 марта 2007 года № 25-ФЗ «О муниципальной службе в Российской Федерации», Законами Краснодарского края от 8 июня 2007 года № 1244-КЗ «О муниципальной службе в Краснодарском крае», Совет муниципального образования Кореновский район РЕШИЛ:

1. Внести в решение Совета муниципального образования Кореновский район от 15 февраля 2023 года №328 «Об утверждении Положения о муниципальной службе в муниципальном образовании Кореновский район» (с изменениями от 29 марта 2023 года №356, от 28 июня 2023 года №403, 26 июля 2023 года №415) следующие изменения:

1.1. В разделе 3 «Правовое положение муниципального служащего» приложения к решению:

1.1.1. Пункт 4 дополнить подпунктом 13 следующего содержания:

«13) сообщать в письменной форме представителю нанимателя (работодателю) о ставших ему известными изменениях сведений, содержащихся в анкете, предусмотренными пунктами 33-36 настоящего Положения, за исключением сведений, изменение которых произошло по решению представителя нанимателя (работодателя) (далее - сведения, содержащиеся в анкете).».

1.1.2. Подпункт 8 пункта 6 изложить в следующей редакции:

«8) представления при поступлении на муниципальную службу и (или) в период ее прохождения подложных документов и (или) заведомо ложных сведений, подтверждающих соблюдение ограничений, запретов и требований, нарушение которых препятствует замещению должности муниципальной службы, либо непредставления документов и (или) сведений, свидетельствующих о несоблюдении ограничений, запретов и требований, нарушение которых препятствует замещению должности муниципальной службы.».

1.1.3. Дополнить пунктами 33-36 следующего содержания:

«33. Гражданин при поступлении на муниципальную службу представляет анкету.

34. Муниципальный служащий сообщает в письменной форме представителю нанимателя (работодателю) о ставших ему известными изменениях сведений, содержащихся в анкете.

35. Форма анкеты, в том числе перечень включаемых в нее сведений, порядок и сроки их актуализации устанавливаются Президентом Российской Федерации.

36. Сведения, содержащиеся в анкете, могут быть проверены по решению представителя нанимателя (работодателя) или уполномоченного им лица. Проверка сведений, содержащихся в анкете, осуществляется кадровой службой муниципального органа путем направления в органы публичной власти и организации, обладающие соответствующей информацией, запросов в письменной форме, в том числе посредством государственных информационных систем. Органы публичной власти и организации, обладающие соответствующей информацией, обязаны предоставить запрашиваемую информацию не позднее одного месяца со дня получения указанного запроса.».

1.2. В разделе 4 «Порядок поступления на муниципальную службу, ее прохождение и прекращения» приложения к решению:

1.2.1. Подпункт 2 пункта 3 изложить в следующей редакции:

«2) анкету, предусмотренную пунктами 33-36 раздела 3 «Правовое положение муниципального служащего» настоящего Положения.».

1.2.2. В абзаце 14 пункта 3 после слова «Сведения» дополнить словами «(за исключением сведений, содержащихся в анкете).».

1.3. В разделе 8 «Кадровая работа в муниципальном образовании Кореновский район» приложения к решению:

1.3.1. Подпункт 10 пункта 8.1. изложить в следующей редакции:

«10) организацию и проведение проверок представляемых гражданином сведений при поступлении на муниципальную службу и в период ее прохождения муниципальным служащим.».

1.3.2. Пункт 8.1. дополнить подпунктом 10.1 следующего содержания:

«10.1) оформление допуска установленной формы к сведениям, составляющим государственную тайну.».

2. Отделу по взаимодействию с представительным органом администрации муниципального образования Кореновский район (Антоненко) опубликовать официально настоящее решение и разместить в информационно-телекоммуникационной сети «Интернет» на официальном сайте Совета муниципального образования Кореновский район.

3. Решение вступает в силу с 12 марта 2024 года.

Глава муниципального образования Кореновский район С.А. Голобородько	Председатель Совета муниципального образования Кореновский район В.В. Слепухин
---	---

РЕШЕНИЕ

СОВЕТА МУНИЦИПАЛЬНОГО ОБРАЗОВАНИЯ
КОРЕНОВСКИЙ РАЙОН

от 14.02.2024

г. Кореновск

№ 498

О внесении изменений в решение Совета муниципального образования Кореновский район от 29 ноября 2023 года №464«О бюджете муниципального образования Кореновский район на 2024 год и на плановый период 2025 и 2026 годов» (с изменениями, внесенными решением Совета муниципального образования Кореновский район от 27 декабря 2023 года №479)

Совет муниципального образования Кореновский район РЕШИЛ :

1. Внести в решение Совета муниципального образования Кореновский район от 29 ноября 2023 года № 464 «О бюджете муниципального образования Кореновский район на 2024 год и на плановый период 2025 и 2026 годов» (далее – Решение) следующие изменения:

1.1. Пункт 1 Решения изложить в следующей редакции:

«1. Утвердить основные характеристики бюджета муниципального образования Кореновский район (далее по тексту – районный бюджет) на 2024 год:

1) общий объем доходов в сумме 2 872 942,6 тыс. рублей;

2) общий объем расходов в сумме 2 967 187,8 тыс. рублей;

3) верхний предел муниципального внутреннего долга муниципального образования Кореновский район на 1 января 2025 года в сумме 258 000,0 тыс. рублей, в том числе верхний предел долга по муниципальным гарантиям муниципального образования Кореновский район в сумме 0,0 тыс. рублей;

4) дефицит районного бюджета в сумме 94 245,2 тыс. рублей ».

1.2. Пункт 2 Решения изложить в следующей редакции:

«2. Утвердить основные характеристики районного бюджета на 2025 год и на 2026 год:

1) общий объем доходов на 2025 год в сумме 2 066 296,3 тыс. рублей и на 2026 год в сумме 2 118 113,1 тыс. рублей;

2) общий объем расходов на 2025 год в сумме 2 066 296,3 тыс. рублей, в том числе условно утвержденные расходы в сумме 189 604,0 тыс. рублей, и на 2026 год в сумме 2 118 113,1 тыс. рублей, в том числе условно утвержденные расходы в сумме 546 116,4 тыс. рублей;

3) верхний предел муниципального внутреннего долга муниципального образования Кореновский район на 1 января 2026 года в сумме 258 000,0 тыс. рублей, в том числе верхний предел долга по муниципальным гарантиям муниципального образования Кореновский район в сумме 0,0 тыс. рублей, и верхний предел муниципального внутреннего долга муниципального образования Кореновский район на 1 января 2027 года в сумме 258 000,0 тыс. рублей, в том числе верхний предел долга по муниципальным гарантиям муниципального образования Кореновский район в сумме 0,0 тыс. рублей;

4) дефицит (профицит) районного бюджета на 2025 год в сумме 0,0 тыс. рублей и дефицит (профицит) районного бюджета на 2026 год в сумме 0,0 тыс. рублей.»

1.3. Пункт 9 Решения изложить в следующей редакции:

«9. Утвердить в составе ведомственной структуры расходов районного бюджета на 2024 год:

1) общий объем бюджетных ассигнований, направляемых на исполнение публичных нормативных обязательств, в сумме 95 314,9 тыс. рублей;

2) размер резервного фонда администрации муниципального образования Кореновский район в сумме 100,0 тыс. рублей;

3) объем бюджетных ассигнований инвестиционного фонда муниципаль-ного образования Кореновский район в сумме 616 941,6 тыс. рублей.»

1.4. Пункт 10 Решения изложить в следующей редакции:

«10. Утвердить в составе ведомственной структуры расходов районного бюджета на 2025 и 2026 годы:

1) общий объем бюджетных ассигнований, направляемых на исполнение публичных нормативных обязательств, на 2025 год в сумме 86 087,1 тыс. рублей и на 2026 год в сумме 87 169,3 тыс. рублей;

2) размер резервного фонда администрации муниципального образования Кореновский район на 2025 год в сумме 100,0 тыс. рублей и на 2026 год в сумме 100,0 тыс. рублей:

3) объем бюджетных ассигнований инвестиционного фонда муниципального образования Кореновский район на 2025 год в сумме 32 173,1 тыс. рублей и на 2025 год в сумме 32 173,1тыс. рублей.»

1.5. В пунктах 21, 23, 24 Решения слова «в пункте 20» заменить словами « в пункте 19».

1.6. В пункте 22 Решения слова «пункта 20» заменить словами «пункта 19».

1.7. В пункте 26 Решения слова «пунктом 20» заменить словами «пунктом 19».

1.8. Подпункты 4 и 5 пункта 36 Решения изложить в следующей редакции:

«4) авансовые платежи по муниципальным контрактам, заключаемым на сумму 50000,0 тыс. рублей и более, за исключением муниципальных контрактов, подлежащих банковскому сопровождению в соответствии с постановлением администрации муниципального образования Кореновский район от 03 декабря 2018 года №1639 «Об определении случаев осуществления банковского сопровождения контрактов» (с изменениями внесенными постановлением администрации муниципального образования Кореновский район от 07 июля 2022 года № 1024);

5) авансовые платежи по контрактам (договорам), заключаемым на сумму 50000,0 тыс. рублей и более бюджетными или автономными учреждениями, лицевые счета которым открыты в финансовом управлении администрации муниципального образования Кореновский район, источником финансового обеспечения которых являются субсидии, предоставляемые в соответствии с абзацем вторым пункта 1 статьи 781 и статьей 782 Бюджетного кодекса Российской Федерации, за исключением контрактов (договоров), подлежащих банковскому сопровождению в соответствии с постановлением администрации муниципального образования Кореновский район от 03 декабря 2018 года №1639 «Об определении случаев осуществления банковского сопровождения контрактов» (с изменениями внесенными постановлением администрации муниципального образования Кореновский район от 07 июля 2022 года № 1024);».

1.9. Приложения № 1,2,3,4,5,6,7,8,9,10,11,12,14,15,16,17 к Решению изложить в новой редакции (приложения № 1-16).

2. Отделу по взаимодействию с представительным органом администрации муниципального образования Кореновский район (Антоненко) опубликовать официально настоящее решение и разместить его в информационно телекоммуникационной сети «Интернет» на официальном сайте Совета муниципального образования Кореновский район.

3. Решение вступает в силу после его официального опубликования.

Глава муниципального образования Кореновский район С.А. Голобородько	Председатель Совета муниципального образования Кореновский район В.В. Слепухин
Полный текст Постановления(Решения) с приложениями размещен по ссылке: https://podsolnuh.media/documents/korenovsky-rayon/202402149625/	

РЕШЕНИЕ		
СОВЕТА МУНИЦИПАЛЬНОГО ОБРАЗОВАНИЯ КОРЕНОВСКИЙ РАЙОН		
от 14.02.2024	г. Кореновск	№ 499

Об утверждении ключевых показателей и значений ключевых показателей эффективности деятельности главы муниципального образования Кореновский район и инвестиционного уполномоченного муниципального образования Кореновский район по обеспечению условий для благоприятного инвестиционного климата в муниципальном образовании Кореновский район на 2024 год

В соответствии с Приказом Министерства экономического развития Российской Федерации от 26 сентября 2023 г. № 672 «Об утверждении Методических рекомендаций по организации системной работы по сопровождению инвестиционных проектов муниципальными образованиями с учетом внедрения в субъектах Российской Федерации системы поддержки новых инвестиционных проектов («Региональный инвестиционный стандарт»)), в целях реализации распоряжения главы администрации (губернатора) Краснодарского края от 1 февраля 2017 г. № 41-р «Об оценке деятельности муниципальных образований Краснодарского края по содействию развитию конкуренции и обеспечению условий для благоприятного инвестиционного климата», Совет муниципального образования Кореновский район РЕШИЛ:

1. Утвердить ключевые показатели и значения ключевых показателей эффективности деятельности главы муниципального образования Кореновский район и инвестиционного уполномоченного муниципального образования Кореновский район по обеспечению условий для благоприятного инвестиционного климата в муниципальном образовании Кореновский район на 2024 год (прилагается).

2. Контроль за выполнением настоящего решения возложить на комиссию по финансово бюджетной политике, налоговым вопросам и социально-экономическому развитию района Совета муниципального образования Кореновский район (Колесникова).

3. Отделу по взаимодействию с представительным органом администрации муниципального образования Кореновский район (Антоненко) опубликовать официально настоящее решение и разместить в информационно-телекоммуникационной сети «Интернет» на официальном сайте Совета муниципального образования Кореновский район.

4. Решение вступает в силу после его официального опубликования.

Глава муниципального образования Кореновский район С.А. Голобородько	Председатель Совета муниципального образования Кореновский район В.В. Слепухин
---	---

ПРИЛОЖЕНИЕ		
УТВЕРЖДЁН решением Совета муниципального образования Кореновский район от 14.02.2024 № 499		
ПЕРЕЧЕНЬ ключевых показателей и значения ключевых показателей эффективности деятельности главы муниципального образования Кореновский район и инвестиционного уполномоченного муниципального образования Кореновский район по обеспечению условий для благоприятного инвестиционного климата в муниципальном образовании Кореновский район		

№ п/п	Наименование показателя	Значение показателя на 2024 год
1	Объем инвестиций в основной капитал за счет всех источников финансирования по крупным и средним предприятиям, млн. рублей	3 925,9
2	Объемы инвестиций в основной капитал (за исключением бюджетных средств) в расчете на одного жителя, рублей	36 998,4
3	Количество крупных (стоимостью свыше 100 млн. рублей) инвестиционных проектов, находящихся на активной стадии реализации, в том числе в рамках в рамках заключенных протоколов с инвесторами о намерениях по взаимодействию в сфере инвестиций, единиц	2
4	Количество инвестиционных проектов, планируемых к завершению в 2024 году в соответствии со сроками, указанными в протоколах с инвесторами о намерениях по взаимодействию в сфере инвестиций, единиц	1

Глава муниципального образования Кореновский район	С.А. Голобородько
--	-------------------

РЕШЕНИЕ

СОВЕТА МУНИЦИПАЛЬНОГО ОБРАЗОВАНИЯ
КОРЕНОВСКИЙ РАЙОН

от 14.02.2024

г. Кореновск

№ 500

О внесении изменений в решение Совета муниципального образования Кореновский район от 30 ноября 2022 года № 290 «Об утверждении Прогнозного плана (программы) приватизации муниципального имущества муниципального образования Кореновский район на 2023-2025 годы» (с изменениями от 31.05.2023 № 392)

В соответствии с Федеральным законом от 21 декабря 2001 года № 178-ФЗ «О приватизации государственного и муниципального имущества», Уставом муниципального образования Кореновский район, Совет муниципального образования Кореновский район РЕШИЛ:

1. Утвердить изменения в решение Совета муниципального образования Кореновский район от 30 ноября 2022 года № 290 «Об утверждении Прогнозного плана (программы) приватизации муниципального имущества муниципального образования Кореновский район на 2023-2025 годы» (с изменениями от 31.05.2023 № 392)», изложив Раздел 4 приложения в новой редакции, согласно приложению к настоящему решению (прилагается).

2. Отделу по взаимодействию с представительным органом администрации муниципального образования Кореновский район (Антоненко) опубликовать официально настоящее решение и разместить в информационно-телекоммуникационной сети «Интернет» на официальном сайте Совета муниципального образования Кореновский район.

3. Контроль за выполнением настоящего решения возложить на комиссию по вопросам законности, имущества, правопорядка, правовой защиты граждан и местного самоуправления Совета муниципального образования Кореновский район (Стинский).

4. Решение вступает в силу со дня официального опубликования.

Глава
муниципального образования
Кореновский район
С.А. Голобородько

Председатель Совета
муниципального образования
Кореновский район
В.В. Слепухин

ПРИЛОЖЕНИЕ

УТВЕРЖДЕНЫ
решением Совета
муниципального образования
Кореновский район
от 14.02.2024 № 500

ИЗМЕНЕНИЯ,
вносимые в решение Совета муниципального образования
Кореновский район от 30 ноября 2022 года № 290 «Об утверждении Прогнозного плана (программы) приватизации
муниципального имущества муниципального образования Кореновский район на 2023-2025 годы»
(с изменениями от 31.05.2023 № 392)

1. В приложении к решению:
1.1. Раздел 4 изложить в новой редакции:
«Раздел 4
Муниципальное имущество муниципального образования Кореновский район, подлежащее приватизации в 2023 — 2025 годах

Приватизация муниципального имущества в 2023-2025 годах затрагивает малоэффективные объекты, находящиеся в собственности муниципального образования Кореновский район.

В 2023-2024 годах предлагается приватизировать три объекта движимого имущества.

Перечень имущества, находящегося в собственности муниципального образования Кореновский район, планируемого к приватизации в 2023 - 2025 годах, будет дополняться с учетом результатов работы по оптимизации состава имущества, находящегося в собственности муниципального образования Кореновский район.

Прогноз объемов поступлений в местный бюджет в результате исполнения прогнозного плана (программы) приватизации имущества, находящегося в собственности муниципального образования Кореновский район:

в 2023 году — 0,0 тыс. рублей;
в 2024 году - не менее 180,0 тыс. рублей;
в 2025 году - 0,0 тыс. рублей.

№ п/п	Наименование, местонахождение, кадастровый номер (для недвижимого имущества), назначение имущества, информация об отнесении к объектам культурного наследия, характеристики муниципального имущества	Предполагаемый срок приватизации (год)	Возможные способы приватизации
1.	Транспортное средство - автобус ПАЗ - 32053-70, наименование (тип) ТС - автобус для перевозки детей, категория ТС - D, год изготовления ТС - 2008, идентификационный номер (VIN) - X1M3205CX80009033, модель, № двигателя — 523400 81020723, кузов (кабина, прицеп) № - X1M3205CX80009033, цвет кузова — желтый, паспорт транспортного средства 52 MP 288186 выдан 26.09.2008, государственный регистрационный знак К 288 РЕ 93.	2023 - 2024	аукцион/ публичное предложение/ продажа без объявления цены
2	Транспортное средство - автобус ПАЗ - 32053-70, наименование (тип) ТС - автобус для перевозки детей, категория ТС - D, год изготовления ТС - 2010, идентификационный номер (VIN) - X1M3205CXA0005386, модель, № двигателя — 523400 A1008850, кузов (кабина, прицеп) № - X1M3205CXA0005386, цвет кузова — желтый, паспорт транспортного средства 52 HB 279570 выдан 21.12.2010, государственный регистрационный знак Е 706 УУ 93.	2023 - 2024	аукцион/ публичное предложение/ продажа без объявления цены
3	Транспортное средство - автобус ПАЗ 4234, наименование (тип) ТС — автобус, категория ТС — D, год изготовления ТС - 2006, идентификационный номер (VIN) X1M4234T060000170, модель, № двигателя - D245.9E2, 193689, кузов (кабина, прицеп) № - 60000170, цвет кузова (кабины, прицепа) — бело-синий, паспорт транспортного средства 52 МА 753556 выдан 20 февраля 2006 года, государственный регистрационный знак Т 275 АК 93	2023 - 2024	аукцион/ публичное предложение/ продажа без объявления цены

Глава
муниципального образования
Кореновский район

С.А. Голобородько

РЕШЕНИЕ

СОВЕТА МУНИЦИПАЛЬНОГО ОБРАЗОВАНИЯ
КОРЕНОВСКИЙ РАЙОН

от 14.02.2024

г. Кореновск

№ 504

О внесении изменений в решение Совета муниципального образования Кореновский район от 31 августа 2016 года № 127 «Об антикоррупционной экспертизе нормативных правовых актов (их проектов) Совета муниципального образования Кореновский район»

В связи с изменением состава комиссии по проведению антикоррупционной экспертизы нормативных правовых актов (их проектов) Совет муниципального образования Кореновский район РЕШИЛ:

1. Внести в решение Совета муниципального образования Кореновский район от 31 августа 2016 года № 127 «Об антикоррупционной экспертизе нормативных правовых актов (их проектов) Совета муниципального образования Кореновский район», изложив приложение № 2 в новой редакции (приложение).

2. Признать утратившим силу решение Совета муниципального образования Кореновский район от 31 марта 2021 года № 75 «О внесении изменений в решение Совета муниципального образования Кореновский район от 31 августа 2016 года № 127 «Об антикоррупционной экспертизе нормативных правовых актов (их проектов) Совета муниципального образования Кореновский район».

3. Отделу по взаимодействию с представительным органом администрации муниципального образования Кореновский район (Антоненко) разместить в информационно-телекоммуникационной сети «Интернет» на официальном сайте Совета муниципального образования Кореновский район.

4. Настоящее решение вступает в силу после его официального опубликования.

Глава
муниципального образования
Кореновский район
С.А. Голобородько

Председатель Совета
муниципального образования
Кореновский район
В.В. Слепухин

ПРИЛОЖЕНИЕ № 2
к решению Совета
муниципального образования
Кореновский район
от 14.02.2024 № 504

СОСТАВ
комиссии по проведению антикоррупционной экспертизы нормативных правовых актов (их проектов)

Стинский Александр Григорьевич	- председатель комиссии по вопросам законности, имущества, правопорядка, правовой защиты граждан и местного самоуправления Совета муниципального образования Кореновский район, председатель комиссии;
Левин Роман Владимирович	- заместитель председателя комиссии по вопросам законности, имущества, правопорядка, правовой защиты граждан и местного самоуправления Совета муниципального образования Кореновский район, заместитель председателя комиссии;
Савченко Алексей Петрович	- секретарь комиссии по вопросам законности, имущества, правопорядка, правовой защиты граждан и местного самоуправления Совета муниципального образования Кореновский район, секретарь комиссии
Члены комиссии:	
Искендеров Тофик Нусрат оглы	- заместитель председателя Совета муниципального образования Кореновский район;
Бабенко Игорь Валентинович	- секретарь комиссии по социальным вопросам: здравоохранения, образования, культуры, физической культуре и спорту, по делам молодежи и семьи.

Председатель комиссии по вопросам законности, имущества, правопорядка, правовой защиты граждан и местного самоуправления Совета муниципального образования Кореновский район	А.Г. Стинский
--	---------------

АДМИНИСТРАЦИЯ МУНИЦИПАЛЬНОГО ОБРАЗОВАНИЯ
КОРЕНОВСКИЙ РАЙОН

ПОСТАНОВЛЕНИЕ

от 12.02.2024

г. Кореновск

№ 143

Об утверждении документации по планировке территории «Проект планировки территории по адресу: Краснодарский край, Кореновский район, Сергиевское сельское поселение, хутор Нижний, улица 409 дивизии, район дома №52 (кадастровый номер проектируемого участка 23:12:0801012:92)»

В соответствии со статьями 5.1, 46 Градостроительного кодекса Российской Федерации, Федеральным законом от 6 октября 2003 года № 131-ФЗ «Об общих принципах организации местного самоуправления в Российской Федерации», Федеральным законом от 14 марта 2022 года № 58-ФЗ «О внесении изменений в отдельные законодательные акты Российской Федерации», Уставом муниципального образования Кореновский район, решением Совета муниципального образования Кореновский район от 26 мая 2021 года № 95 «Об утверждении Положения о порядке организации и проведения публичных слушаний, общественных обсуждений в муниципальном образовании Кореновский район», протоколом проведения публичных слушаний, общественных обсуждений от 1 февраля 2024 года № 312, заключением о результатах публичных слушаний (общественных обсуждений) от 5 февраля 2024 года № 312, администрация муниципального образования Кореновский район постановляет:

1. Утвердить документацию по планировке территории «Проект планировки территории по адресу: Краснодарский край, Кореновский район, Сергиевское сельское поселение, хутор Нижний, улица 409 дивизии, район дома №52 (кадастровый номер проектируемого участка 23:12:0801012:92)».

2. Управлению службы протокола и информационной политики администрации муниципального образования Кореновский район (Симоненко) опубликовать официально документацию по планировке территории «Проект планировки территории по адресу: Краснодарский край, Кореновский район, Сергиевское сельское поселение, хутор Нижний, улица 409 дивизии, район дома №52 (кадастровый номер проектируемого участка 23:12:0801012:92)» и полный текст настоящего постановления, и разместить в информационно-телекоммуникационной сети «Интернет» на официальном сайте администрации муниципального образования Кореновский район в течении 7 дней со дня их утверждения.

3. Контроль за выполнением настоящего постановления возложить на заместителя главы муниципального образования Кореновский район Б.И. Сторчун.

4. Постановление вступает в силу со дня его подписания.

Исполняющий обязанности главы
муниципального образования
Кореновский район

А.П. Манько

Заключение № 312
о результатах публичных слушаний (общественных обсуждений)

«5» февраля 2024 года

г. Кореновск, ул. Красная, 102

Инициатор(ы) публичных слушаний (общественных обсуждений): глава муниципального образования Кореновский район.

Публичные слушания (общественные обсуждения) назначены: постановлением администрации муниципального образования Кореновский район от 15 января 2024 года № 16 «О назначении публичных слушаний по вопросу обсуждения документации по планировке территории «Проект планировки территории по адресу: Краснодарский край, Кореновский район, Сергиевское сельское поселение, хутор Нижний, улица 409 дивизии, район дома №52 (кадастровый номер проектируемого участка 23:12:0801012:92)».

Опубликование (обнародование) информации о публичных слушаниях: в газете «Кореновские вести» от 18 января 2024 года № 3 (12564).

Печатное средство массовой информации органов местного самоуправления МО Кореновский район

Количество участников публичных слушаний (общественных обсуждений), принявших участие: 4 человека.

Заключение о результатах публичных слушаний (общественных обсуждений) подготовлено на основании Протокола проведения публичных слушаний, общественных обсуждений от 1 февраля 2024 года № 312.

Печатное средство массовой информации органов местного самоуправления МО Кореновский район

ΠΕ

3

Разработка проекта планировки вызвана необходимостью определения условий застройки рассматриваемой территории, установления необходимых регламентов и сервитутов при конкретном использовании земельных участков. Проект планировки выполнен в соответствии с требованиями:

- Градостроительного кодекса Российской Федерации;
- Градостроительного кодекса Краснодарского края
- Земельного кодекса Российской Федерации;
- Свода правил СП 42.13330.2011. «Градостроительство. Планировка и застройка городских и сельских поселений».
- нормативов градостроительного проектирования Краснодарского края;
- санитарных, противопожарных и других норм проектирования.

При разработке проекта учитывались основные положения ранее разработанной градостроительной и другой документации:

- проекта генерального плана Сергиевского сельского поселения, разработанного;

Утвержденный проект планировки является основой для разработки проектов межевания территории, выноса в натуру (на местность) красных линий, линий регулирования застройки, границ земельных участков, установления публичных сервитутов. Проект планировки учитывается при разработке градостроительных паспортов территорий и объектов. На основе проекта планировки разрабатывается проектная документация на строительство отдельных объектов капитального строительства и градостроительных комплексов с проведением комплекса необходимых инженерно-геодезических и инженерно-геологических изысканий. Проект разработан на материалах топографической съемки масштаба 1:500, выполненной ООО «Атриум» в 2023 году

Взам. инв. №	Подпись и дата	Име. №подл.

ПЗ


Климатические условия.

Наибольшая высота снежного покрова наблюдалась в феврале 1985 г. Средняя высота снежного покрова составила 17 см, наибольшая 43 см. Ежегодно наблюдается гололедно-изморозевые отложения мокрого снега на проводах; такие отложения обычно достигают наибольших значений в декабре. Максимальная толщина отложений составляла 34 мм на 1 п. м. (19.02.1989г).

Взам. инв. №	Подпись и дата	Наибольшая высота снежного покрова наблюдалась в феврале 1985 г. Средняя высота снежного покрова составила 17 см, наибольшая 43 см. Ежегодно наблюдается гололедно-изморозевые отложения мокрого снега на проводах; такие отложения обычно достигают наибольших значений в декабре. Максимальная толщина отложений составляла 34 мм на 1 п. м. (19.02.1989г). Средняя температура воздуха по месяцам, °С.						
Инв. №подл.		СП-011-2023-ПП						Лист
		Изм.	Кол.уч.	Лист	Подок	Подп.	Дата	3

72

Взам. инв. №	-пойменная терраса реки Кирпили; -склоны водоразделов; -водоразделы; -ложбины стока и балки.															
Подпись и дата	Пойменная терраса р. Кирпили практически ограничивает южную часть территории изысканий. Как и вышеописанные реки, река Кирпили несет свои воды в субширотном направлении. В целом, пойма ее неширокая и составляет в среднем до 500м. На реке Кирпили расположены станицы Сергиевская, Платнировская, Раздольная и несколько хуторов. Надпойменные левобережные и правобережные террасы рек Левый Бейсужек и Кирпили выделены вблизи и непосредственно на территории станиц Дядьковской, Сергиевской, Платнировской, а также частично захватывают территорию г. Кореновска															
Инв. №подл.																
<table border="1"> <tr> <td></td><td></td><td></td><td></td><td></td><td></td> </tr> <tr> <td>Изм.</td><td>Кол.уч.</td><td>Лист</td><td>Подп.</td><td>Дата</td><td></td> </tr> </table> СП-011-2023-ПП Лист 6											Изм.	Кол.уч.	Лист	Подп.	Дата	
Изм.	Кол.уч.	Лист	Подп.	Дата												

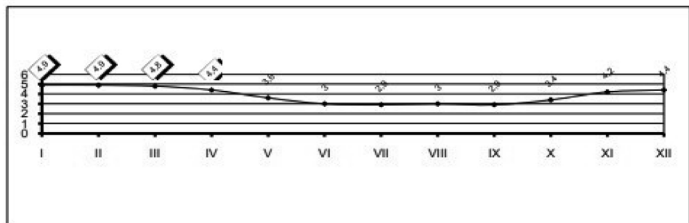

СНиП 2.01-07-85;

Инв. № по						СП-011-2023-ПП	Лист
							5
	Изм.	Кол.уч.	Лист	Недок	Подп.		Дата

Радиационный режим характеризуется поступлением большого количества солнечного тепла. Годовая суммарная радиация составляет около 90-100 ккал/см², потеря тепла в виде отраженной радиации составляет 60 ккал/см². Продолжительность солнечного сияния 1900-2400 часов в год.

Взам. инв. №	диаметр обледенения достиг 35 мм, Число дней в году с гололедными явлениями достигает 103 (декабрь 1987г), в среднем - 42.							
	Выхолаживание воздуха в ночные часы приводит к образованию туманов. Больше всего дней с туманами отмечается с ноября по март (30 дней). Общее число дней с туманами достигает 38.							
Подпись и дата	Сергиевское сельское поселение относится к зоне умеренного увлажнения.							
	Радиационный режим характеризуется поступлением большого количества солнечного тепла. Годовая суммарная радиация составляет около 90-100 ккал/см ² , потеря тепла в виде отраженной радиации составляет 60 ккал/см ² . Продолжительность солнечного сияния 1900-2400 часов в год.							
Инв. №подл.							СП-011-2023-ПП	Лист 4
	Изм.	Кол.уч.	Лист	Подп.	Дата			

застроена незначительно, в связи с удаленностью их от автодорог и крупных населенных пунктов.

Ложбины стока и балки, представляют собой густую разветвленную эрозионную сеть. В среднем частота эрозионных врезов – 2-3 балки на один километр. Развитие оврагов практически прекратилось, т. е. это, в большинстве, стабилизированные балки. Врез их плавный, неглубокий. Территория ложбин и балок занимает около 10-15%. В основном, ширина их составляет около 100-150м. Длина ложбин стока и балок составляет от 5,0-3,0 км до 1,0-1,5 км. В устьях некоторых ложбин, поверхность затопливается в паводковый период и заболачивается. Территория их не застроена.

2.1. Размещение проектируемой территории в структуре населенного пункта

Проектируемая территория, на которую разрабатывается проект планировки, находится в Сергиевском сельском поселении в хуторе Нижнем в районе улицы 409 Дивизии .

На смежных территориях расположены: проезжие части с покрытием из грунта – микрорайон индивидуальной жилой застройки с приусадебными земельными участками.

Рельеф территории спокойный со слабым уклоном в южном направлении. Максимальная отметка высоты на участке –37,75 м., минимальная - 36,6 м. Площадь проектируемой территории 3,17 га

Территория, отведенная под проект планировки, состоит из одного земельного участка, категория земель – земли населенного пункта.

В настоящее время земельный участок свободен от застройки. Публичные сервитуты на планируемой территории отсутствуют.

В целом проектируемая территория в санитарно-гигиеническом отношении вполне пригодна для дальнейшего развития при условии выполнения комплекса мероприятий по инженерной подготовке территории, соблюдения регламентов по использованию территорий, определенных действующим законодательством.

Взам. инв. №	В настоящее время земельный участок свободен от застройки. Публичные сервитуты на планируемой территории отсутствуют.					
	В целом проектируемая территория в санитарно-гигиеническом отношении вполне пригодна для дальнейшего развития при условии выполнения комплекса мероприятий по инженерной подготовке территории, соблюдения регламентов по использованию территорий, определенных действующим законодательством.					
Подпись и дата						
Инв. №подл.						
	СП-011-2023-ПП					Лист
	Изм.	Кол.уч.	Лист	Недок	Подп.	Дата
						7

3. Определение параметров планируемого строительства

3.1. Перспективы развития

Проектируемая территория, предусмотрена под развитие инвестиционного проекта. В основе инвестиционного проекта лежит идея создания современного благоустроенного микрорайона малоэтажной индивидуальной жилой застройки. Планировочное решение микрорайона разработано на основе анализа существующего положения с сохранением и усовершенствованием планировочной структуры хутора Казачьего, с учетом сложившихся транспортных связей, прилегающих территорий. Проект планировки предусматривает дальнейшее совершенствование существующей территориально-планировочной структуры города в увязке со вновь осваиваемыми территориями.

Планировочная организация территории предусматривает разбивку на участки под дальнейшее малоэтажное строительство населения. Территория микрорайона обеспечивается благоустройством, озеленением, площадками для сбора ТБО.

3.2 Жилая застройка. Жилищный фонд

Проект планировки территории микрорайона разработан с целью комплексного освоения территории для строительства современного комфортабельного и доступного жилья, по современным нормативам и требованиям. Формирование жилой застройки нового микрорайона предлагается малоэтажным жильем на отдельных участках.

На проектируемой территории запроектированы 32 участка
Приблизительная численность микрорайона составит 130 человек. Плотность населения на территории микрорайона – 25 чел/га.

3.3. Расчет автостоянок для хранения автомобилей.

Расчетный парк автомобилей в границах проекта составит порядка 32 единицы. Стоянка и хранения авто будет осуществляется на территории участков под ИЖС

4. Санитарная очистка территории.

Инв. №подл.	И. Санитарная зона территории						Лист
							8
	Изм.	Кол.уч.	Лист	Подок	Подп.	Дата	

и дорог с усовершенствованным покрытием и другие вопросы охраны окружающей среды отражены в разделе «Охрана окружающей среды» в составе настоящего проекта.

Инв. №подл.							Взам. инв. №			
									Подпись и дата	
Изм.	Кол.уч.	Лист	Надок	Подп.	Дата	СП-011-2023-ПП			Лист	
									9	

Введение

Проект планировки территории в хуторе Нижнем в районе улицы 409 Дивизии является документом по планировке территории, который разрабатывается в соответствии с положениями, установленными в генеральном плане Сергиевского сельского поселения.

Он является его уточнением и развитием, доведенным до степени, позволяющей сформулировать круг конкретных градостроительных задач по планировочной организации территориального компонента генплана хутора Нижнего - отдельного микрорайона жилой застройки.

Подготовка проекта планировки осуществляется в целях выделения элементов планировочной структуры, установления параметров их планируемого развития.

Основанием для проектирования проекта планировки послужили следующие документы и материалы:

-протокол от 02 марта 2012года № 0318300014412000003-2 рассмотрения заявок на участие в открытом конкурсе, с решением о размещении заказа в ООО «Проектный институт территориального планирования».

- муниципальный контракт от на подготовку проекта планировки территории

- задание на подготовку проекта планировки, утвержденное главой Кореновского района.

руководителем департамента по архитектуре и градостроительству Краснодарского края;

- исходные данные, предоставленные администрациями муниципальных образований Кореновский район и Кореновское городское поселение (представлены в томе «Исходные данные и материалы согласований» настоящего проекта);

- технические условия соответствующих служб района и края.

Настоящий проект планировки разработан в соответствии с генеральным планом Платнировского сельского поселения от 15 апреля 2009 года №323 с изменениями от 30.12.2019 года №634.

Проект планировки территории разработан в соответствии со статьями 41, 42 и 43

Инв. №	Подп.							СП-011-2023-ПП			
		Из	Кол.уч.	Ли	№д	Подп	Дат				
		Директор	Калала					Пояснительная записка	Стади	Лист	Листов
		Исполните	Курись						ПП	1	22

ПЗ_Кор

Разработка проекта планировки вызвана необходимостью определения условий застройки рассматриваемой территории, установления необходимых регламентов и сервитутов при конкретном использовании земельных участков.

Проект планировки выполнен в соответствии с требованиями:

- Градостроительного кодекса Российской Федерации;
- Градостроительного кодекса Краснодарского края;
- Земельного кодекса Российской Федерации;
- Свода правил СП 42.13330.2011. «Градостроительство. Планировка и застройка городских и сельских поселений».
- нормативов градостроительного проектирования Краснодарского края;
- санитарных, противопожарных и других норм проектирования.

При разработке проекта учитывались основные положения ранее разработанной градостроительной и другой документации:

- проекта генерального плана Сергиевского сельского поселения, разработанного;

Утвержденный проект планировки является основой для разработки проектов межевания территории, выноса в натуру (на местность) красных линий, линий регулирования застройки, границ земельных участков, установления публичных сервитутов.

Проект планировки учитывается при разработке градостроительных паспортов территорий и объектов. На основе проекта планировки разрабатывается проектная документация на строительство отдельных объектов капитального строительства и градостроительных комплексов с проведением комплекса необходимых инженерно-геодезических и инженерно-геологических изысканий.

Проект разработан на материалах топографической съемки масштаба 1:500, выполненной ООО «Атриум» в 2023 году.

Изм.

Кол.уч.

Лист

Недок

Подп.

Дата

Взам. инв. №

Подпись и дата

Инав. №подл.

СП-011-2023-ПП

Лист

2

ПЗ_Кор

1. Проектная организация территории

Подготовка документации по планировке территории осуществляется в целях обеспечения устойчивого развития территории, выделения элементов планировочной структуры (кварталов, микрорайонов, иных элементов и их параметров), установления границ земельных участков, предназначенных для размещения индивидуальной жилой застройки.

Проектируемая территория, на которую разрабатывается проект планировки, расположена в хуторе Нижнем на участке с кадастровым номером 23:12:0801012:92. Участок расположен в районе улице 409 дивизии район дома № 52. Рельеф территории спокойный со слабым уклоном в южном направлении.

В основе планировочной структуры территории данного проекта планировки лежат решения генерального плана Сергиевского сельского поселения от 15 апреля 2009 года №323 с изменениями от 30.12.2019 года №634.

Проект планировки жилого микрорайона выполнен в соответствии с генеральным планом и является документом по его уточнению и развитию.

Территория проекта планировки в планировочном отношении в соответствии с разработанным генеральным планом представляет собой жилой микрорайон города с объектами социальной инфраструктуры и рекреационной зоной. Его планировочная композиция исходит из специфических особенностей существующей ситуации, рельефа местности, величины участка и характера окружающей среды.

Задачей настоящего проекта планировки является уточнение планировочной структуры, установление границ земельных участков, предназначенных для размещения объектов капитального строительства, в том числе линейных объектов (автодорог, линий электропередачи, линий связи, газопроводов и иных трубопроводов).

Основная цель проекта планировки – разделение закрепление планировочных границ участков под ИЖС и регламентов по использованию территории.

Кроме того, задачей проекта является создание инженерно- транспортной инфраструктуры, благоустройства и озеленения территории.

Главными элементами, определяющими основные направления развития территории проекта планировки, являются:

- параметры участка и его местоположение;
- рельеф участка;
- особенности климатических условий местности.

Изм.

Кол.уч.

Лист

Недок

Подп.

Дата

Взам. инв. №

Подпись и дата

Инав. №подл.

СП-011-2023-ПП

Лист

3

ПЗ_Кор

На основе проведенного комплексного анализа проектом обозначены границы зон ИЖС и зон планируемого размещения транспортной инфраструктуры.

Проект планировки предусматривает дальнейшее совершенствование существующей территориально-планировочной структуры города в увязке со вновь осваиваемыми территориями. Проектируемые улицы микрорайона являются продолжением улицы Степной в северной части и Щорса в восточной части микрорайона,

Планировочная организация территории предусматривает размещение на планируемой территории жилого микрорайона участки под ИЖС и транспортную инфраструктуру.

Хранение и парковка авто населения проектируемого микрорайона осуществляется на собственных участках. Территория участков под ИЖС обеспечивается благоустройством, детской площадкой (в не участка), и площадками для сбора ТБО. Существенную роль в формировании объемно-пространственной композиции проектируемого микрорайона играют проектируемые пешеходные дорожки с газоном вдоль проектируемых улиц. На участках с газоном вдоль дорог высаживается кустарник для создания защитного экрана для уменьшения негативного влияния транспорта.

Система зеленых насаждений кустарников формируется для оздоровления окружающей жизненной среды, наилучшей организации отдыха населения, обогащения внешнего облика жилого образования.

Размещение зон объектов капитального строительства

Подготовка документации по планировке территории осуществляется в целях обеспечения устойчивого развития территорий, выделения элементов планировочной структуры (кварталов, микрорайонов, иных элементов), установления границ земельных участков, на которых расположены объекты капитального строительства, границ земельных участков, предназначенных для строительства и размещения линейных объектов. Основной составляющей документов является установление границ зон размещения объектов капитального строительства, с определением видов градостроительного использования установленных зон, параметров планируемого развития и ограничений на их использование. В результате функционального зонирования территории, в рассматриваемых границах проекта планировки определилось две взаимосвязанных зоны: жилая зона, и зона транспортной инфраструктуры. Жилая зона занимает основную часть проекта планировки и

Изм.

Кол.уч.

Лист

Недок

Подп.

Дата

Взам. инв. №

Подпись и дата

Инав. №подл.

СП-026-2023-ПП

Лист

4

ПЗ_Кор

Зона транспортной инфраструктур формируется на базе жилых улиц, проездов

Зона включает в себя: объекты транспортной инфраструктуры.

3. Организация транспортного и пешеходного движения

В общем комплексе планировочных работ большое значение имеют вопросы организации транспортного движения. Проектом планировки предусматривается создание единой системы транспортной и улично-дорожной сети в увязке с планировочной структурой города и прилегающим к проектируемому микрорайону территориям. Такая система призвана обеспечить удобные, быстрые и безопасные связи со всеми функциональными зонами, объектами внешнего транспорта и автомобильными дорогами общей сети. Проектом предлагается развитие уличной сети города, основанной на сохранении существующей прямоугольной сетки улиц и дифференциации улиц по их значению с учетом резко возрастающей автомобилизации.

В составе улично-дорожной сети проектируемой территории выделены улицы следующих категорий

- транспортно – пешеходные улицы в жилой застройке местного значения, осуществляющие транспортную (без пропуска грузового транспорта) и пешеходную связь внутри жилых районов, выходы на магистральные улицы - проектируемые улицы микрорайона, которые являются продолжением улицы Смоленской в северной части микрорайона и улицы Кузнецова в южной части проектируемого микрорайона;

Поперечные профили улиц выполнены по СНиП 2.07.01-89* "Градостроительство. Планировка и застройка городских и сельских поселений"

4. Внешнее благоустройство и озеленение

Одним из важнейших мероприятий проекта планировки является создание на территории проектируемого микрорайона многофункциональной системы зеленых насаждений. Это обеспечит улучшение состояния окружающей среды и создаст здоровые и благоприятные условия жизни. Зеленые насаждения оказывают большое влияние на регулирование теплового режима, понижение солнечной радиации, очищение и увлажнение воздуха. Кроме того, единая система зеленых насаждений задержит до 80 % пыли, соответственно, уменьшит запыленность воздуха под кронами до 40 %, уменьшит силу ветра, защитит воздух от загрязнения вредными газами и выполнит шумозащитную роль.

По функциональному назначению зеленые насаждения микрорайона подразделяется

Изм.

Кол.уч.

Лист

№док

Подп.

Дата

Взам. инв. №

Подпись и дата

Инав. №подл.

СП-011-2023-ПП

Лист

5

Поперечный профиль улиц
в жилой застройке (2-2)



Инв. №подл.	Подпись и дата	Взам. инв. №						
Изм.	Кол.уч.	Лист	№док	Подп.	Дата	СП-011-2023-ПП		Лист
								6


Согласовано

Гл. спец.

Взам. инв. N

Подл. и дата

Инв. N подл.

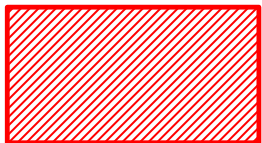

- земельный участок

						СП-011-2023-ПП			
						Краснодарский край, Кореновский район, Сергиевское сельском поселение, х.Нижний ул.409 дивизии район дома №52 (кадастровый номер проектируемого участка 23:12:0801012:92)			
Изм.	Кол.уч	Лист	№док	подпись	дата	Проект планировки территории х.Нижний ул.409 дивизии район дома №52	стадия	лист	листов
							П	1	1
Директор Калала В.М.						Ситуационный план земельного участка	ООО"АТРИУМ" г. Кореновск 2023 г.		
Инженер Калала В.М.									

Чертеж планировки с эскизом застройки территории (основной чертеж)
М 1:1000



Условные обозначения	
	Граница проектируемой территории
	Красная линия
	Земельный участок под ИЖС
	Улицы и дороги в жилой застройке (проект)
	Существующие дороги
	Газон
	Площадка под контейнеров для ТБО

Экспликация размещаемых участков на проектируемой территории


Номер	Наименование	ед. изм.	Размеры	Примечание
1.	Площадь земельного участка № 1	м2	724	
2.	Площадь земельного участка № 2	м2	606	
3.	Площадь земельного участка № 3	м2	606	
4.	Площадь земельного участка № 4	м2	606	
5.	Площадь земельного участка № 5	м2	606	
6.	Площадь земельного участка № 6	м2	606	
7.	Площадь земельного участка № 7	м2	606	
8.	Площадь земельного участка № 8	м2	796	
9.	Площадь земельного участка № 9	м2	714	
10.	Площадь земельного участка № 10	м2	605	
11.	Площадь земельного участка № 11	м2	605	
12.	Площадь земельного участка № 12	м2	605	
13.	Площадь земельного участка № 8	м2	605	
14.	Площадь земельного участка № 8	м2	605	
15.	Площадь земельного участка № 8	м2	605	
16.	Площадь земельного участка № 8	м2	642	
17.	Площадь земельного участка № 8	м2	608	
18.	Площадь земельного участка № 8	м2	602	
19.	Площадь земельного участка № 19	м2	611	
20.	Площадь земельного участка № 20	м2	620	
21.	Площадь земельного участка № 21	м2	642	
22.	Площадь земельного участка № 22	м2	642	
23.	Площадь земельного участка № 23	м2	605	
24.	Площадь земельного участка № 24	м2	610	
25.	Площадь земельного участка № 25	м2	601	
26.	Площадь земельного участка № 26	м2	601	
27.	Площадь земельного участка № 27	м2	600	
28.	Площадь земельного участка № 28	м2	616	
29.	Площадь земельного участка № 29	м2	604	
30.	Площадь земельного участка № 30	м2	605	
31.	Площадь земельного участка № 31	м2	605	
32.	Площадь земельного участка № 32	м2	612	

Основные показатели проекта планировки

Номер	Наименование	ед. изм.	Размеры	Примечание
1.	Территория микрорайона в границах участка	Га	3,17	
2.	Дополнительная территория микрорайона	Га	---	
3.	Территория жилой застройки	Га	1,98	

Примечание:
1. Данный чертеж выполнен на основании топографической съемки

СП-01-2023-ПП									
Краснодарский край, Кореновский район, Горнозаводское сельское поселение, х.Нижний ул.409 кадастровый номер территории участка 23:12:0801012:92									
Масштаб	Кол.уч.	Лист	№ док.	Подпись	Дата	Проект планировки территории х.Нижний ул.409 кадастровый номер территории участка 23:12:0801012:92			
Руководитель		Колл. ВМ			15.11.2023	ПМТ			
Исполнитель		Колл. ВМ				000 - АТРИМУТ г. Кореновск 2023 г.			

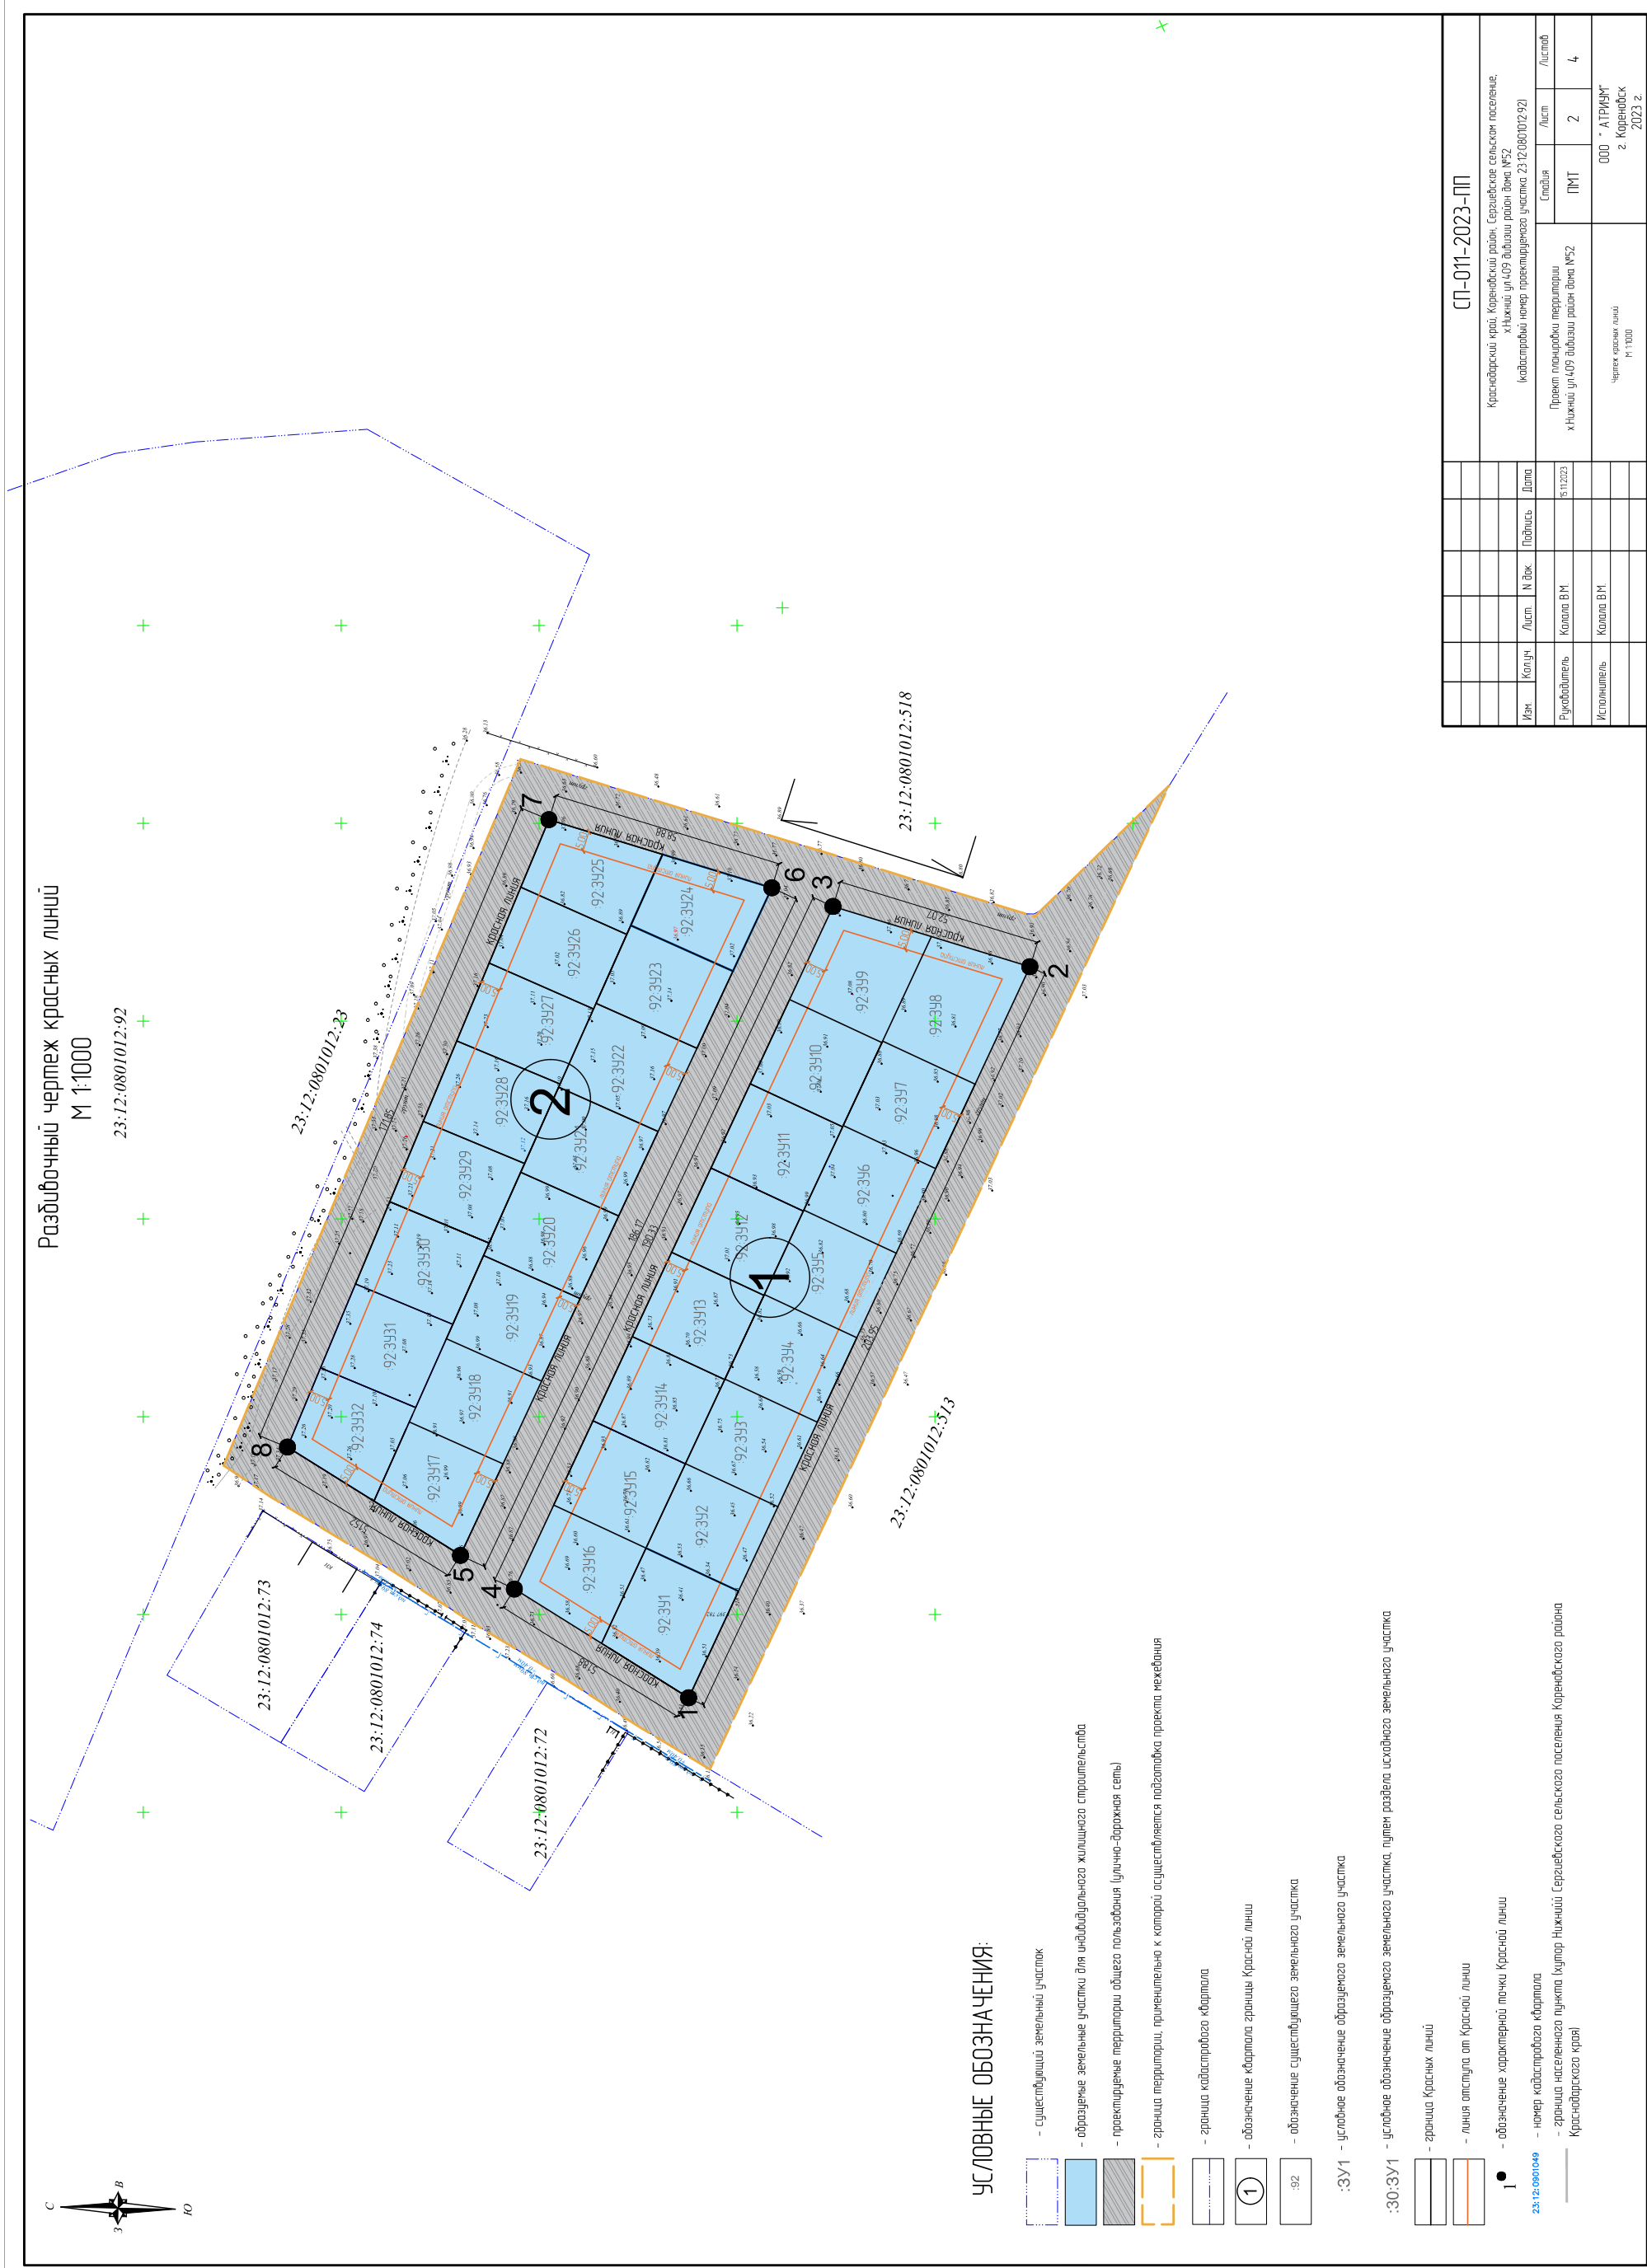[illegible]

