


Схема размещения мест (площадок)  
накопления твердых коммунальных отходов  
хутор Пролетарский Пролетарского с/п Кореновского района

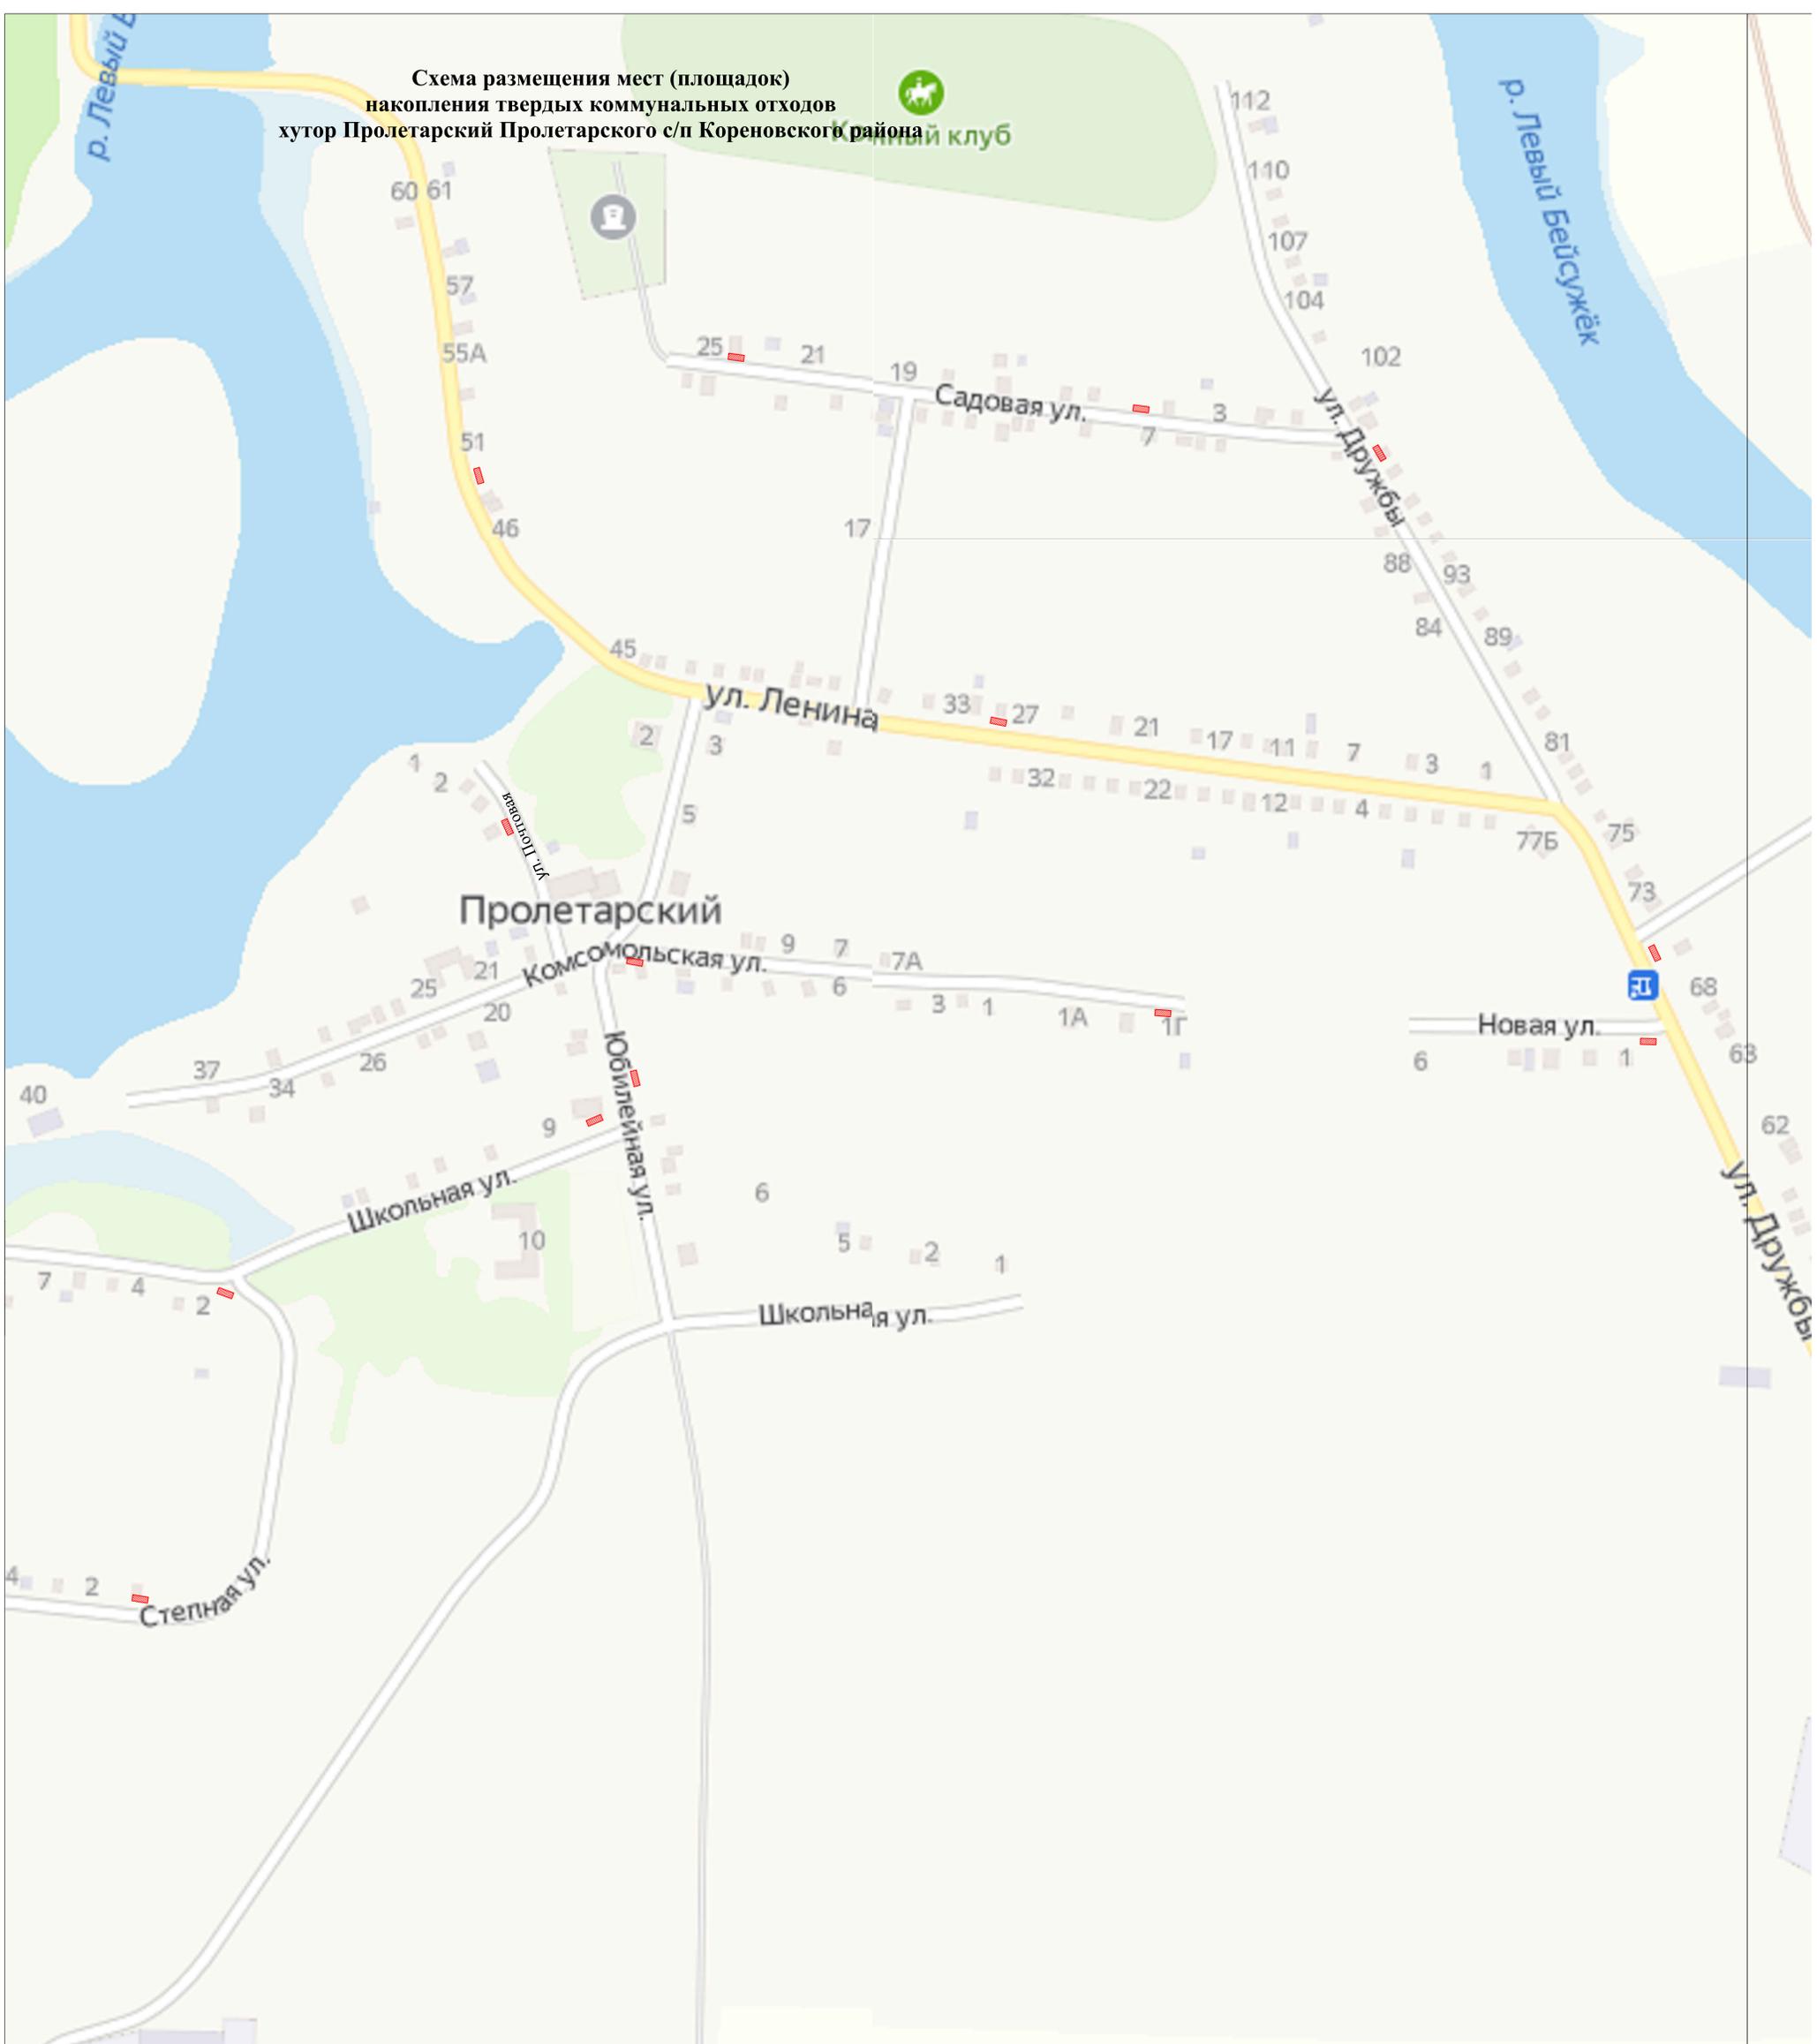

**Условные обозначения**



Площадка ТКО

Муниципальный контракт № 40					
Кореновский район Пролетарское с/п хутор Пролетарский					
Изм.	Кол. экз.	Лист	№ док.	Подп.	Дата
Разработал	Девуш И.С.	Планируемые места размещения площадок ТКО		Страниц	Листов
М 1:2000				3	7
				ИИ Девуш И.С. г. Тиминское	