

ГРАФИЧЕСКОЕ ОПИСАНИЕ

местоположения границ населенных пунктов, территориальных зон, особо охраняемых природных территорий, зон с особыми условиями использования территории

Публичный сервитут для использования земель и земельных участков в целях складирования строительных и иных материалов, возведение некапитальных строений, сооружений и размещение строительной техники, которые необходимы для обеспечения строительства магистрального нефтепровода федерального значения «МН «Тихорецк-Новороссийск-3». Защитные сооружения от разлива нефти на ППМН. КРУМН. Строительство»

(наименование объекта, местоположение границ которого описано (далее - объект))

Раздел 1

Сведения об объекте

№ п/п	Характеристики объекта	Описание характеристик
1	2	3
1.	Местоположение объекта	Краснодарский край, район Кореновский Платнировское сельское поселение
2.	Площадь объекта +/- величина погрешности определения площади (Р +/- Дельта Р)	32969 +/- 64 м ²
3.	Иные характеристики объекта	Публичный сервитут для использования земель и земельных участков в целях складирования строительных и иных материалов, возведение некапитальных строений, сооружений и размещение строительной техники, которые необходимы для обеспечения строительства магистрального нефтепровода федерального значения «МН «Тихорецк-Новороссийск-3». Защитные сооружения от разлива нефти на ППМН. КРУМН. Строительство». Обладатель публичного сервитута: Акционерное общество «Черноморские магистральные нефтепроводы», ИНН 2315072242, ОГРН 1022302384136, находящегося по адресу: 353911, Россия, Краснодарский край, г. Новороссийск, шоссе Сухумское, дом 85, корпус 1, тел. +7 (8617) 729-222. Адрес электронной почты: chtn@nvr.transneft.ru. Срок установления публичного сервитута: 1 год 2 месяца.

Раздел 2

Сведения о местоположении границ объекта

1. Система координат МСК-23, зона 1

2. Сведения о характерных точках границ объекта

Обозначение характерных точек границ	Координаты, м		Метод определения координат характерной точки	Средняя квадратическая погрешность положения характерной точки (Mt), м	Описание обозначения точки на местности (при наличии)
	X	Y			
1	2	3	4	5	6
1	518725.27	1402013.51	Аналитический метод	0.10	Закрепление отсутствует
2	518726.27	1402012.33	Аналитический метод	0.10	Закрепление отсутствует
3	518904.74	1401800.28	Аналитический метод	0.10	Закрепление отсутствует
4	518890.43	1401756.45	Аналитический метод	0.10	Закрепление отсутствует
5	518865.70	1401746.42	Аналитический метод	0.10	Закрепление отсутствует
6	518876.22	1401716.04	Аналитический метод	0.10	Закрепление отсутствует
7	518859.43	1401672.76	Аналитический метод	0.10	Закрепление отсутствует
8	518833.42	1401659.83	Аналитический метод	0.10	Закрепление отсутствует
9	518830.75	1401665.21	Аналитический метод	0.10	Закрепление отсутствует
10	518819.95	1401659.84	Аналитический метод	0.10	Закрепление отсутствует
11	518792.35	1401715.38	Аналитический метод	0.10	Закрепление отсутствует
12	518791.43	1401711.14	Аналитический метод	0.10	Закрепление отсутствует
13	518788.57	1401709.49	Аналитический метод	0.10	Закрепление отсутствует
14	518806.12	1401674.18	Аналитический метод	0.10	Закрепление отсутствует
15	518774.77	1401658.61	Аналитический метод	0.10	Закрепление отсутствует
16	518837.08	1401533.23	Аналитический метод	0.10	Закрепление отсутствует
17	518900.66	1401564.83	Аналитический метод	0.10	Закрепление отсутствует
18	518865.44	1401635.70	Аналитический метод	0.10	Закрепление отсутствует
19	518884.16	1401683.97	Аналитический метод	0.10	Закрепление отсутствует
20	518910.79	1401696.56	Аналитический метод	0.10	Закрепление отсутствует
21	518900.24	1401725.31	Аналитический метод	0.10	Закрепление отсутствует
22	518914.30	1401768.33	Аналитический метод	0.10	Закрепление отсутствует

2. Сведения о характерных точках границ объекта					
Обозначение характерных точек границ	Координаты, м		Метод определения координат характерной точки	Средняя квадратическая погрешность положения характерной точки (Mt), м	Описание обозначения точки на местности (при наличии)
	X	Y			
1	2	3	4	5	6
23	518945.63	1401732.80	Аналитический метод	0.10	Закрепление отсутствует
24	519005.27	1401786.21	Аналитический метод	0.10	Закрепление отсутствует
25	518988.22	1401806.05	Аналитический метод	0.10	Закрепление отсутствует
26	518985.26	1401803.50	Аналитический метод	0.10	Закрепление отсутствует
27	518963.22	1401828.06	Аналитический метод	0.10	Закрепление отсутствует
28	518972.00	1401835.93	Аналитический метод	0.10	Закрепление отсутствует
29	518969.99	1401838.17	Аналитический метод	0.10	Закрепление отсутствует
30	518961.22	1401830.29	Аналитический метод	0.10	Закрепление отсутствует
31	518951.46	1401841.15	Аналитический метод	0.10	Закрепление отсутствует
32	518940.75	1401831.19	Аналитический метод	0.10	Закрепление отсутствует
33	518939.12	1401832.94	Аналитический метод	0.10	Закрепление отсутствует
34	518936.93	1401830.90	Аналитический метод	0.10	Закрепление отсутствует
35	518938.55	1401829.15	Аналитический метод	0.10	Закрепление отсутствует
36	518919.85	1401811.76	Аналитический метод	0.10	Закрепление отсутствует
37	518726.72	1402041.35	Аналитический метод	0.10	Закрепление отсутствует
38	518712.16	1402029.09	Аналитический метод	0.10	Закрепление отсутствует
1	518725.27	1402013.51	Аналитический метод	0.10	Закрепление отсутствует
39	518717.92	1402030.01	Аналитический метод	0.10	Закрепление отсутствует
40	518912.83	1401798.42	Аналитический метод	0.10	Закрепление отсутствует
41	518910.00	1401795.80	Аналитический метод	0.10	Закрепление отсутствует
42	518909.40	1401795.15	Аналитический метод	0.10	Закрепление отсутствует
43	518907.71	1401792.68	Аналитический метод	0.10	Закрепление отсутствует
44	518906.61	1401789.89	Аналитический метод	0.10	Закрепление отсутствует
45	518904.91	1401784.71	Аналитический метод	0.10	Закрепление отсутствует
46	518902.94	1401778.66	Аналитический метод	0.10	Закрепление отсутствует

2. Сведения о характерных точках границ объекта					
Обозначение характерных точек границ	Координаты, м		Метод определения координат характерной точки	Средняя квадратическая погрешность положения характерной точки (Mt), м	Описание обозначения точки на местности (при наличии)
	X	Y			
1	2	3	4	5	6
47	518896.98	1401760.41	Аналитический метод	0.10	Закрепление отсутствует
48	518889.31	1401736.92	Аналитический метод	0.10	Закрепление отсутствует
49	518887.02	1401737.25	Аналитический метод	0.10	Закрепление отсутствует
50	518881.16	1401746.54	Аналитический метод	0.10	Закрепление отсутствует
51	518872.38	1401742.39	Аналитический метод	0.10	Закрепление отсутствует
52	518879.59	1401721.58	Аналитический метод	0.10	Закрепление отсутствует
53	518880.89	1401714.23	Аналитический метод	0.10	Закрепление отсутствует
54	518856.77	1401652.08	Аналитический метод	0.10	Закрепление отсутствует
55	518856.05	1401650.21	Аналитический метод	0.10	Закрепление отсутствует
56	518864.44	1401646.96	Аналитический метод	0.10	Закрепление отсутствует
57	518865.16	1401648.82	Аналитический метод	0.10	Закрепление отсутствует
58	518887.66	1401706.85	Аналитический метод	0.10	Закрепление отсутствует
59	518893.88	1401697.33	Аналитический метод	0.10	Закрепление отсутствует
60	518894.75	1401694.51	Аналитический метод	0.10	Закрепление отсутствует
61	518903.91	1401698.84	Аналитический метод	0.10	Закрепление отсутствует
62	518902.68	1401701.16	Аналитический метод	0.10	Закрепление отсутствует
63	518896.95	1401719.72	Аналитический метод	0.10	Закрепление отсутствует
64	518894.58	1401724.84	Аналитический метод	0.10	Закрепление отсутствует
65	518895.86	1401727.98	Аналитический метод	0.10	Закрепление отсутствует
66	518900.93	1401743.49	Аналитический метод	0.10	Закрепление отсутствует
67	518912.26	1401778.20	Аналитический метод	0.10	Закрепление отсутствует
68	518946.05	1401739.89	Аналитический метод	0.10	Закрепление отсутствует
69	518995.72	1401784.37	Аналитический метод	0.10	Закрепление отсутствует
70	518988.42	1401792.50	Аналитический метод	0.10	Закрепление отсутствует
71	518991.21	1401794.90	Аналитический метод	0.10	Закрепление отсутствует

2. Сведения о характерных точках границ объекта					
Обозначение характерных точек границ	Координаты, м		Метод определения координат характерной точки	Средняя квадратическая погрешность положения характерной точки (Mt), м	Описание обозначения точки на местности (при наличии)
	X	Y			
1	2	3	4	5	6
72	518987.69	1401798.99	Аналитический метод	0.10	Закрепление отсутствует
73	518984.81	1401796.52	Аналитический метод	0.10	Закрепление отсутствует
74	518951.14	1401834.03	Аналитический метод	0.10	Закрепление отсутствует
75	518919.41	1401804.52	Аналитический метод	0.10	Закрепление отсутствует
76	518724.83	1402035.83	Аналитический метод	0.10	Закрепление отсутствует
39	518717.92	1402030.01	Аналитический метод	0.10	Закрепление отсутствует
77	518939.02	1401830.11	Аналитический метод	0.10	Закрепление отсутствует
78	518939.75	1401830.79	Аналитический метод	0.10	Закрепление отсутствует
79	518939.07	1401831.53	Аналитический метод	0.10	Закрепление отсутствует
80	518938.34	1401830.84	Аналитический метод	0.10	Закрепление отсутствует
77	518939.02	1401830.11	Аналитический метод	0.10	Закрепление отсутствует
81	518969.84	1401835.34	Аналитический метод	0.10	Закрепление отсутствует
82	518970.58	1401836.01	Аналитический метод	0.10	Закрепление отсутствует
83	518969.92	1401836.75	Аналитический метод	0.10	Закрепление отсутствует
84	518969.17	1401836.09	Аналитический метод	0.10	Закрепление отсутствует
81	518969.84	1401835.34	Аналитический метод	0.10	Закрепление отсутствует
85	519210.32	1402080.00	Аналитический метод	0.10	Закрепление отсутствует
86	519099.99	1402226.22	Аналитический метод	0.10	Закрепление отсутствует
87	519077.19	1402270.25	Аналитический метод	0.10	Закрепление отсутствует
88	519103.16	1402348.14	Аналитический метод	0.10	Закрепление отсутствует
89	519085.19	1402354.19	Аналитический метод	0.10	Закрепление отсутствует
90	519056.14	1402268.91	Аналитический метод	0.10	Закрепление отсутствует
91	519083.34	1402216.09	Аналитический метод	0.10	Закрепление отсутствует
92	519198.51	1402064.04	Аналитический метод	0.10	Закрепление отсутствует
93	519176.28	1402044.98	Аналитический метод	0.10	Закрепление отсутствует

2. Сведения о характерных точках границ объекта					
Обозначение характерных точек границ	Координаты, м		Метод определения координат характерной точки	Средняя квадратическая погрешность положения характерной точки (Mt), м	Описание обозначения точки на местности (при наличии)
	X	Y			
1	2	3	4	5	6
94	519221.81	1401991.23	Аналитический метод	0.10	Закрепление отсутствует
95	519244.71	1402011.88	Аналитический метод	0.10	Закрепление отсутствует
96	519242.16	1402014.62	Аналитический метод	0.10	Закрепление отсутствует
97	519253.91	1402025.90	Аналитический метод	0.10	Закрепление отсутствует
98	519262.04	1402017.49	Аналитический метод	0.10	Закрепление отсутствует
99	519264.20	1402019.57	Аналитический метод	0.10	Закрепление отсутствует
100	519256.07	1402027.99	Аналитический метод	0.10	Закрепление отсутствует
101	519268.87	1402040.36	Аналитический метод	0.10	Закрепление отсутствует
102	519257.43	1402052.18	Аналитический метод	0.10	Закрепление отсутствует
103	519264.01	1402058.54	Аналитический метод	0.10	Закрепление отсутствует
104	519261.92	1402060.70	Аналитический метод	0.10	Закрепление отсутствует
105	519255.35	1402054.34	Аналитический метод	0.10	Закрепление отсутствует
106	519230.21	1402080.20	Аналитический метод	0.10	Закрепление отсутствует
107	519230.43	1402113.05	Аналитический метод	0.10	Закрепление отсутствует
108	519274.03	1402152.38	Аналитический метод	0.10	Закрепление отсутствует
109	519294.35	1402129.81	Аналитический метод	0.10	Закрепление отсутствует
110	519320.36	1402153.23	Аналитический метод	0.10	Закрепление отсутствует
111	519328.39	1402144.32	Аналитический метод	0.10	Закрепление отсутствует
112	519344.00	1402158.37	Аналитический метод	0.10	Закрепление отсутствует
113	519356.00	1402145.04	Аналитический метод	0.10	Закрепление отсутствует
114	519441.46	1402221.99	Аналитический метод	0.10	Закрепление отсутствует
115	519401.00	1402266.93	Аналитический метод	0.10	Закрепление отсутствует
116	519420.96	1402284.94	Аналитический метод	0.10	Закрепление отсутствует
117	519386.17	1402393.65	Аналитический метод	0.10	Закрепление отсутствует
118	519380.42	1402392.29	Аналитический метод	0.10	Закрепление отсутствует



2. Сведения о характерных точках границ объекта					
Обозначение характерных точек границ	Координаты, м		Метод определения координат характерной точки	Средняя квадратическая погрешность положения характерной точки (Mt), м	Описание обозначения точки на местности (при наличии)
	X	Y			
1	2	3	4	5	6
119	519409.73	1402300.40	Аналитический метод	0.10	Закрепление отсутствует
120	519212.76	1402122.72	Аналитический метод	0.10	Закрепление отсутствует
85	519210.32	1402080.00	Аналитический метод	0.10	Закрепление отсутствует
121	519225.33	1402097.78	Аналитический метод	0.10	Закрепление отсутствует
122	519224.33	1402114.28	Аналитический метод	0.10	Закрепление отсутствует
123	519290.82	1402174.18	Аналитический метод	0.10	Закрепление отсутствует
124	519414.04	1402285.43	Аналитический метод	0.10	Закрепление отсутствует
125	519415.52	1402286.77	Аналитический метод	0.10	Закрепление отсутствует
126	519409.67	1402293.25	Аналитический метод	0.10	Закрепление отсутствует
127	519408.00	1402292.11	Аналитический метод	0.10	Закрепление отсутствует
128	519217.64	1402120.38	Аналитический метод	0.10	Закрепление отсутствует
129	519216.34	1402097.70	Аналитический метод	0.10	Закрепление отсутствует
130	519216.21	1402072.70	Аналитический метод	0.10	Закрепление отсутствует
131	519212.20	1402069.22	Аналитический метод	0.10	Закрепление отсутствует
132	519095.74	1402223.55	Аналитический метод	0.10	Закрепление отсутствует
133	519081.04	1402251.88	Аналитический метод	0.10	Закрепление отсутствует
134	519079.68	1402254.50	Аналитический метод	0.10	Закрепление отсутствует
135	519076.05	1402260.62	Аналитический метод	0.10	Закрепление отсутствует
136	519071.35	1402268.54	Аналитический метод	0.10	Закрепление отсутствует
137	519096.84	1402344.99	Аналитический метод	0.10	Закрепление отсутствует
138	519097.48	1402346.88	Аналитический метод	0.10	Закрепление отсутствует
139	519088.96	1402349.76	Аналитический метод	0.10	Закрепление отсутствует
140	519088.32	1402347.86	Аналитический метод	0.10	Закрепление отсутствует
141	519062.04	1402270.78	Аналитический метод	0.10	Закрепление отсутствует
142	519071.56	1402249.89	Аналитический метод	0.10	Закрепление отсутствует

2. Сведения о характерных точках границ объекта					
Обозначение характерных точек границ	Координаты, м		Метод определения координат характерной точки	Средняя квадратическая погрешность положения характерной точки (Mt), м	Описание обозначения точки на местности (при наличии)
	X	Y			
1	2	3	4	5	6
143	519087.58	1402218.77	Аналитический метод	0.10	Закрепление отсутствует
144	519109.16	1402190.45	Аналитический метод	0.10	Закрепление отсутствует
145	519123.68	1402171.34	Аналитический метод	0.10	Закрепление отсутствует
146	519130.89	1402161.75	Аналитический метод	0.10	Закрепление отсутствует
147	519138.59	1402151.51	Аналитический метод	0.10	Закрепление отсутствует
148	519148.98	1402137.81	Аналитический метод	0.10	Закрепление отсутствует
149	519174.31	1402104.31	Аналитический метод	0.10	Закрепление отсутствует
150	519193.65	1402078.82	Аналитический метод	0.10	Закрепление отсутствует
151	519205.32	1402063.30	Аналитический метод	0.10	Закрепление отсутствует
152	519183.28	1402044.40	Аналитический метод	0.10	Закрепление отсутствует
153	519199.19	1402025.38	Аналитический метод	0.10	Закрепление отсутствует
154	519220.20	1402000.82	Аналитический метод	0.10	Закрепление отсутствует
155	519231.18	1402011.16	Аналитический метод	0.10	Закрепление отсутствует
156	519233.69	1402008.46	Аналитический метод	0.10	Закрепление отсутствует
157	519237.64	1402012.14	Аналитический метод	0.10	Закрепление отсутствует
158	519235.12	1402014.86	Аналитический метод	0.10	Закрепление отсутствует
159	519241.49	1402020.85	Аналитический метод	0.10	Закрепление отсутствует
160	519261.80	1402040.48	Аналитический метод	0.10	Закрепление отсутствует
161	519234.42	1402068.78	Аналитический метод	0.10	Закрепление отсутствует
162	519228.14	1402075.18	Аналитический метод	0.10	Закрепление отсутствует
163	519225.18	1402074.91	Аналитический метод	0.10	Закрепление отсутствует
121	519225.33	1402097.78	Аналитический метод	0.10	Закрепление отсутствует
164	519261.37	1402019.62	Аналитический метод	0.10	Закрепление отсутствует
165	519262.06	1402018.90	Аналитический метод	0.10	Закрепление отсутствует
166	519262.78	1402019.60	Аналитический метод	0.10	Закрепление отсутствует

2. Сведения о характерных точках границ объекта					
Обозначение характерных точек границ	Координаты, м		Метод определения координат характерной точки	Средняя квадратическая погрешность положения характерной точки (Mt), м	Описание обозначения точки на местности (при наличии)
	X	Y			
1	2	3	4	5	6
167	519262.09	1402020.32	Аналитический метод	0.10	Закрепление отсутствует
164	519261.37	1402019.62	Аналитический метод	0.10	Закрепление отсутствует
168	519261.18	1402058.59	Аналитический метод	0.10	Закрепление отсутствует
169	519261.88	1402057.87	Аналитический метод	0.10	Закрепление отсутствует
170	519262.60	1402058.57	Аналитический метод	0.10	Закрепление отсутствует
171	519261.90	1402059.28	Аналитический метод	0.10	Закрепление отсутствует
168	519261.18	1402058.59	Аналитический метод	0.10	Закрепление отсутствует
172	519225.30	1402110.81	Аналитический метод	0.10	Закрепление отсутствует
173	519226.30	1402110.87	Аналитический метод	0.10	Закрепление отсутствует
174	519226.24	1402111.87	Аналитический метод	0.10	Закрепление отсутствует
175	519225.24	1402111.81	Аналитический метод	0.10	Закрепление отсутствует
172	519225.30	1402110.81	Аналитический метод	0.10	Закрепление отсутствует
176	519061.04	1402269.97	Аналитический метод	0.10	Закрепление отсутствует
177	519061.95	1402270.38	Аналитический метод	0.10	Закрепление отсутствует
178	519061.53	1402271.29	Аналитический метод	0.10	Закрепление отсутствует
179	519060.62	1402270.88	Аналитический метод	0.10	Закрепление отсутствует
176	519061.04	1402269.97	Аналитический метод	0.10	Закрепление отсутствует
3. Сведения о характерных точках части (частей) границы объекта					
Обозначение характерных точек части границы	Координаты, м		Метод определения координат характерной точки	Средняя квадратическая погрешность положения характерной точки (Mt), м	Описание обозначения точки на местности (при наличии)
	X	Y			
1	2	3	4	5	6
-	-	-	-	-	-


Раздел 3							
Сведения о местоположении измененных (уточненных) границ объекта							
1. Система координат -							
2. Сведения о характерных точках границ объекта							
Обозначение характерных точек границ	Существующие координаты, м		Измененные (уточненные) координаты, м		Метод определения координат характерной точки	Средняя квадратическая погрешность положения характерной точки (Mt), м	Описание обозначения точки на местности (при наличии)
	X	Y	X	Y			
1	2	3	4	5	6	7	8
-	-	-	-	-	-	-	
3. Сведения о характерных точках части (частей) границы объекта							
Обозначение характерных точек части границы	Существующие координаты, м		Измененные (уточненные) координаты, м		Метод определения координат характерной точки	Средняя квадратическая погрешность положения характерной точки (Mt), м	Описание обозначения точки на местности (при наличии)
	X	Y	X	Y			
1	2	3	4	5	6	7	8
-	-	-	-	-	-	-	

Раздел 4
Схема расположения границ публичного сервитута
Обзорная схема

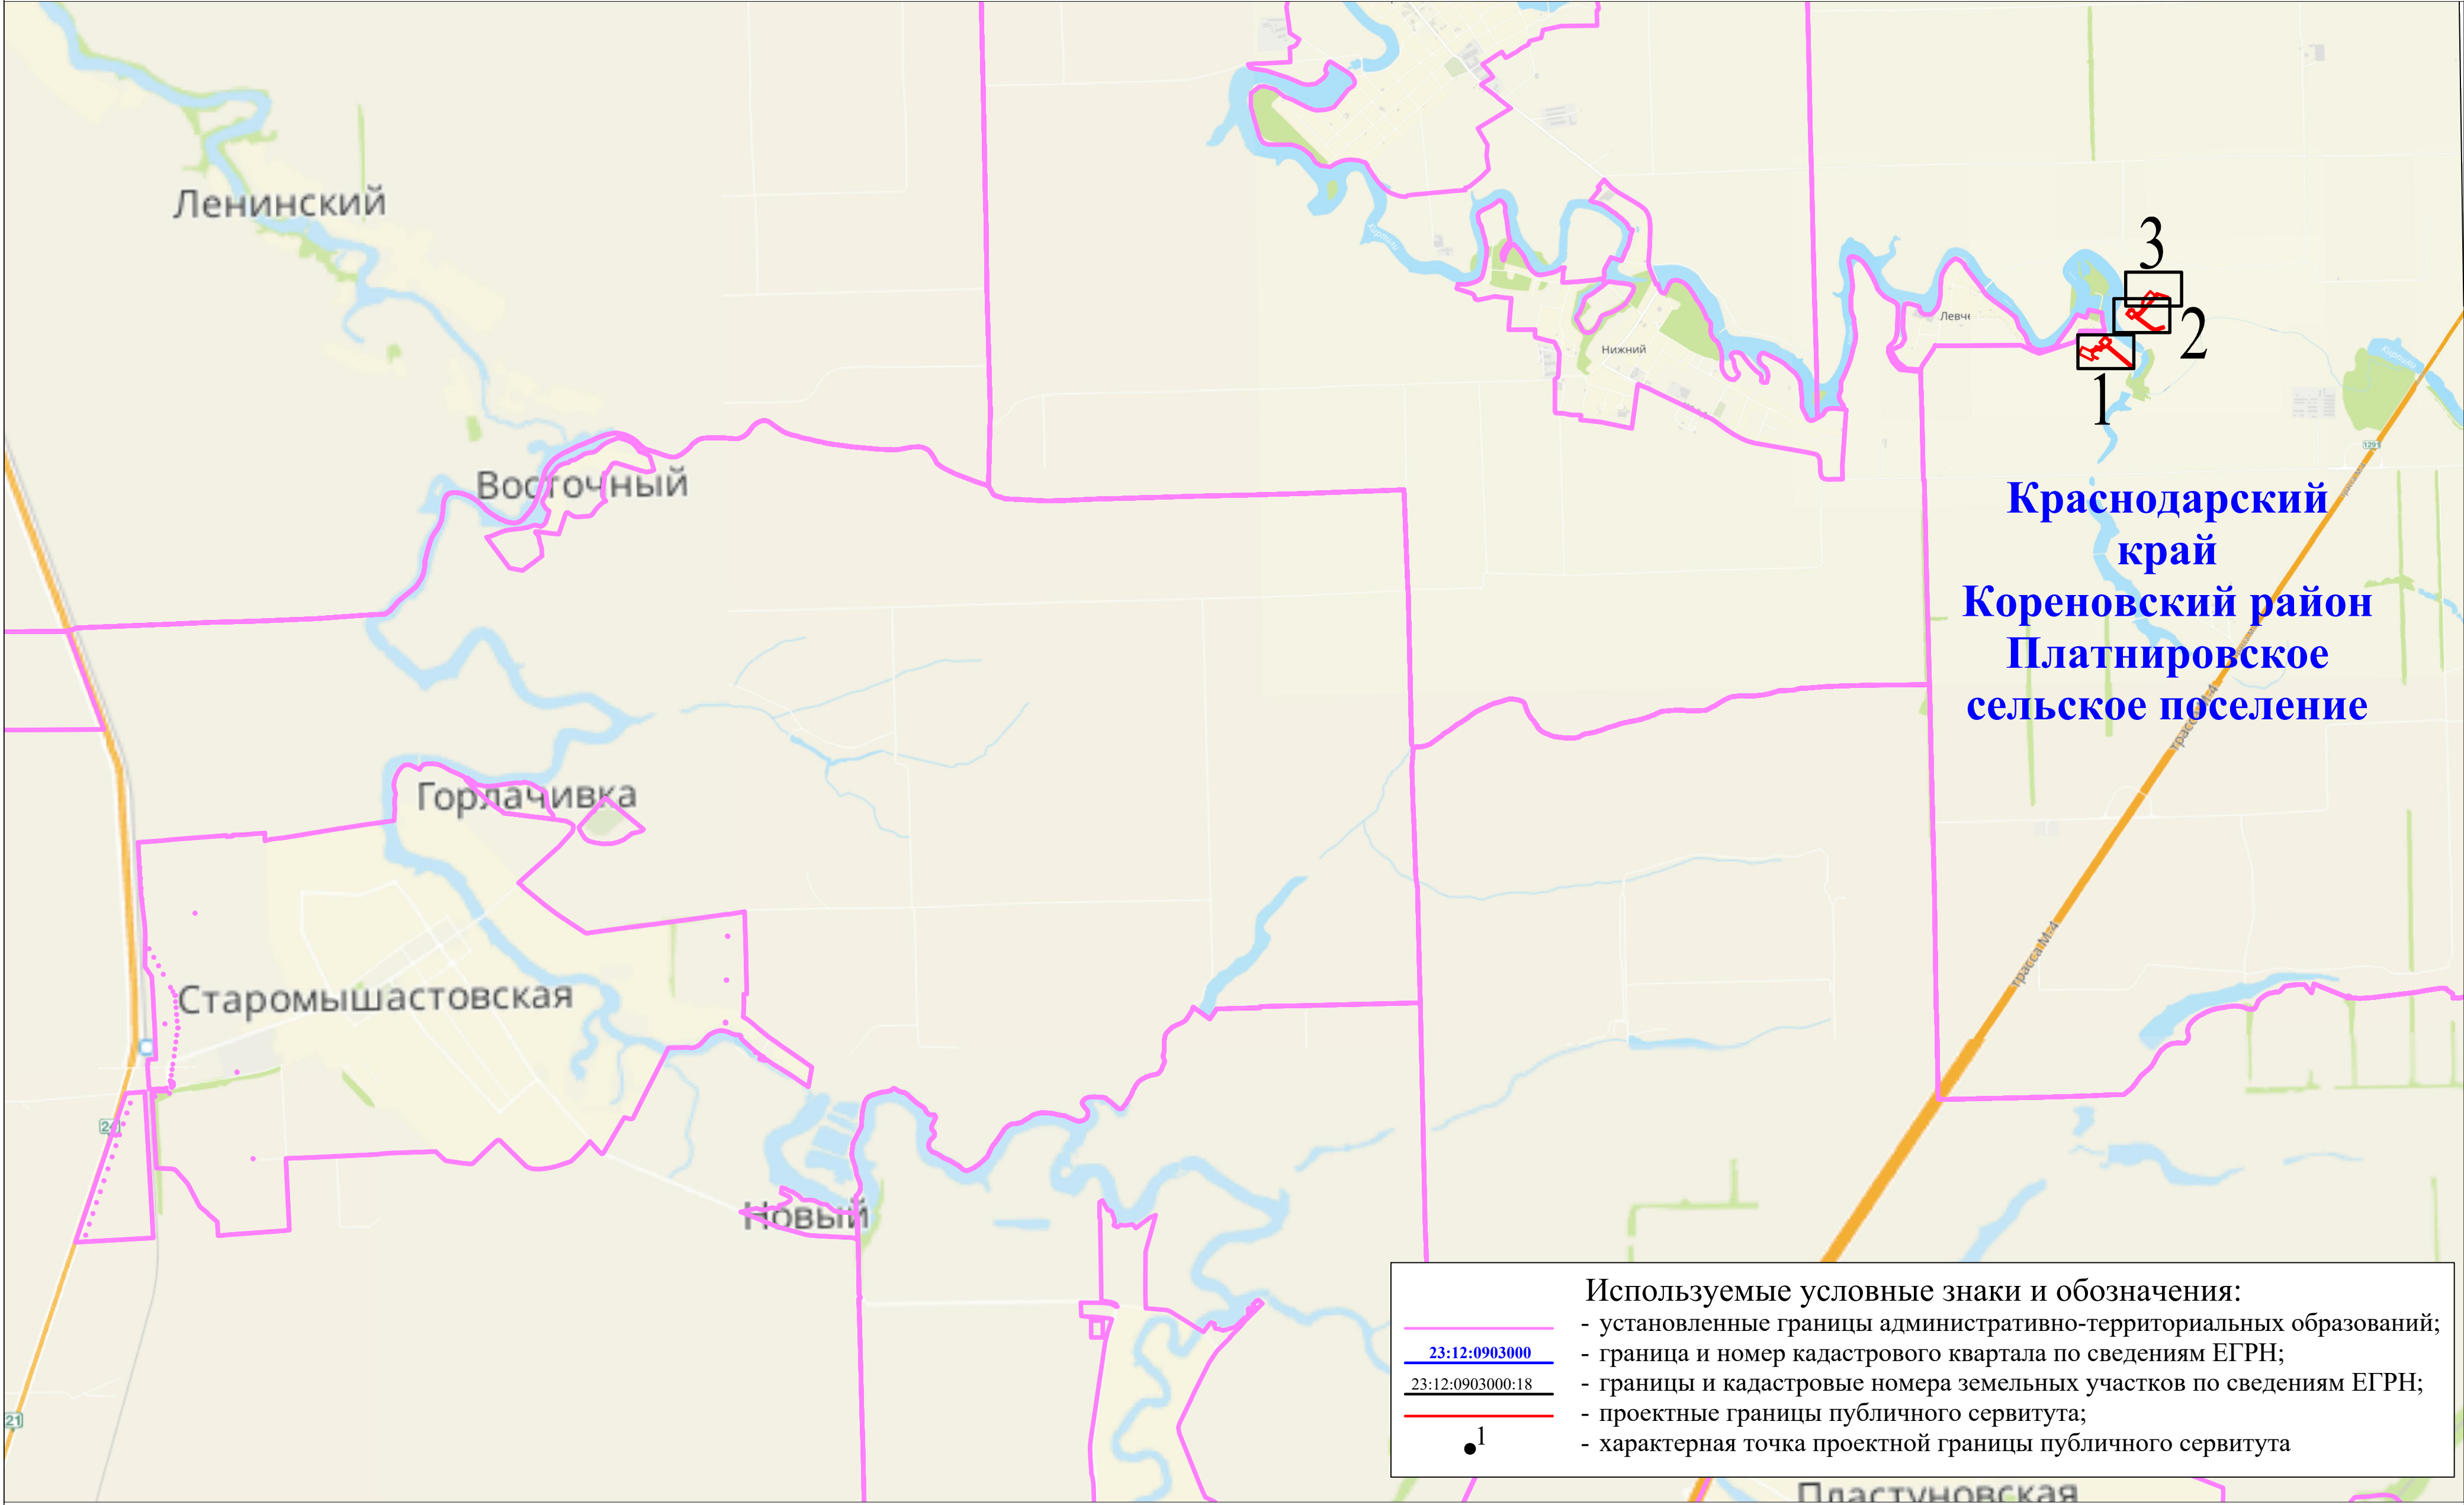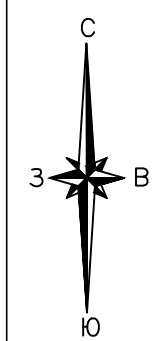

Раздел 4



Схема расположения границ публичного сервитута

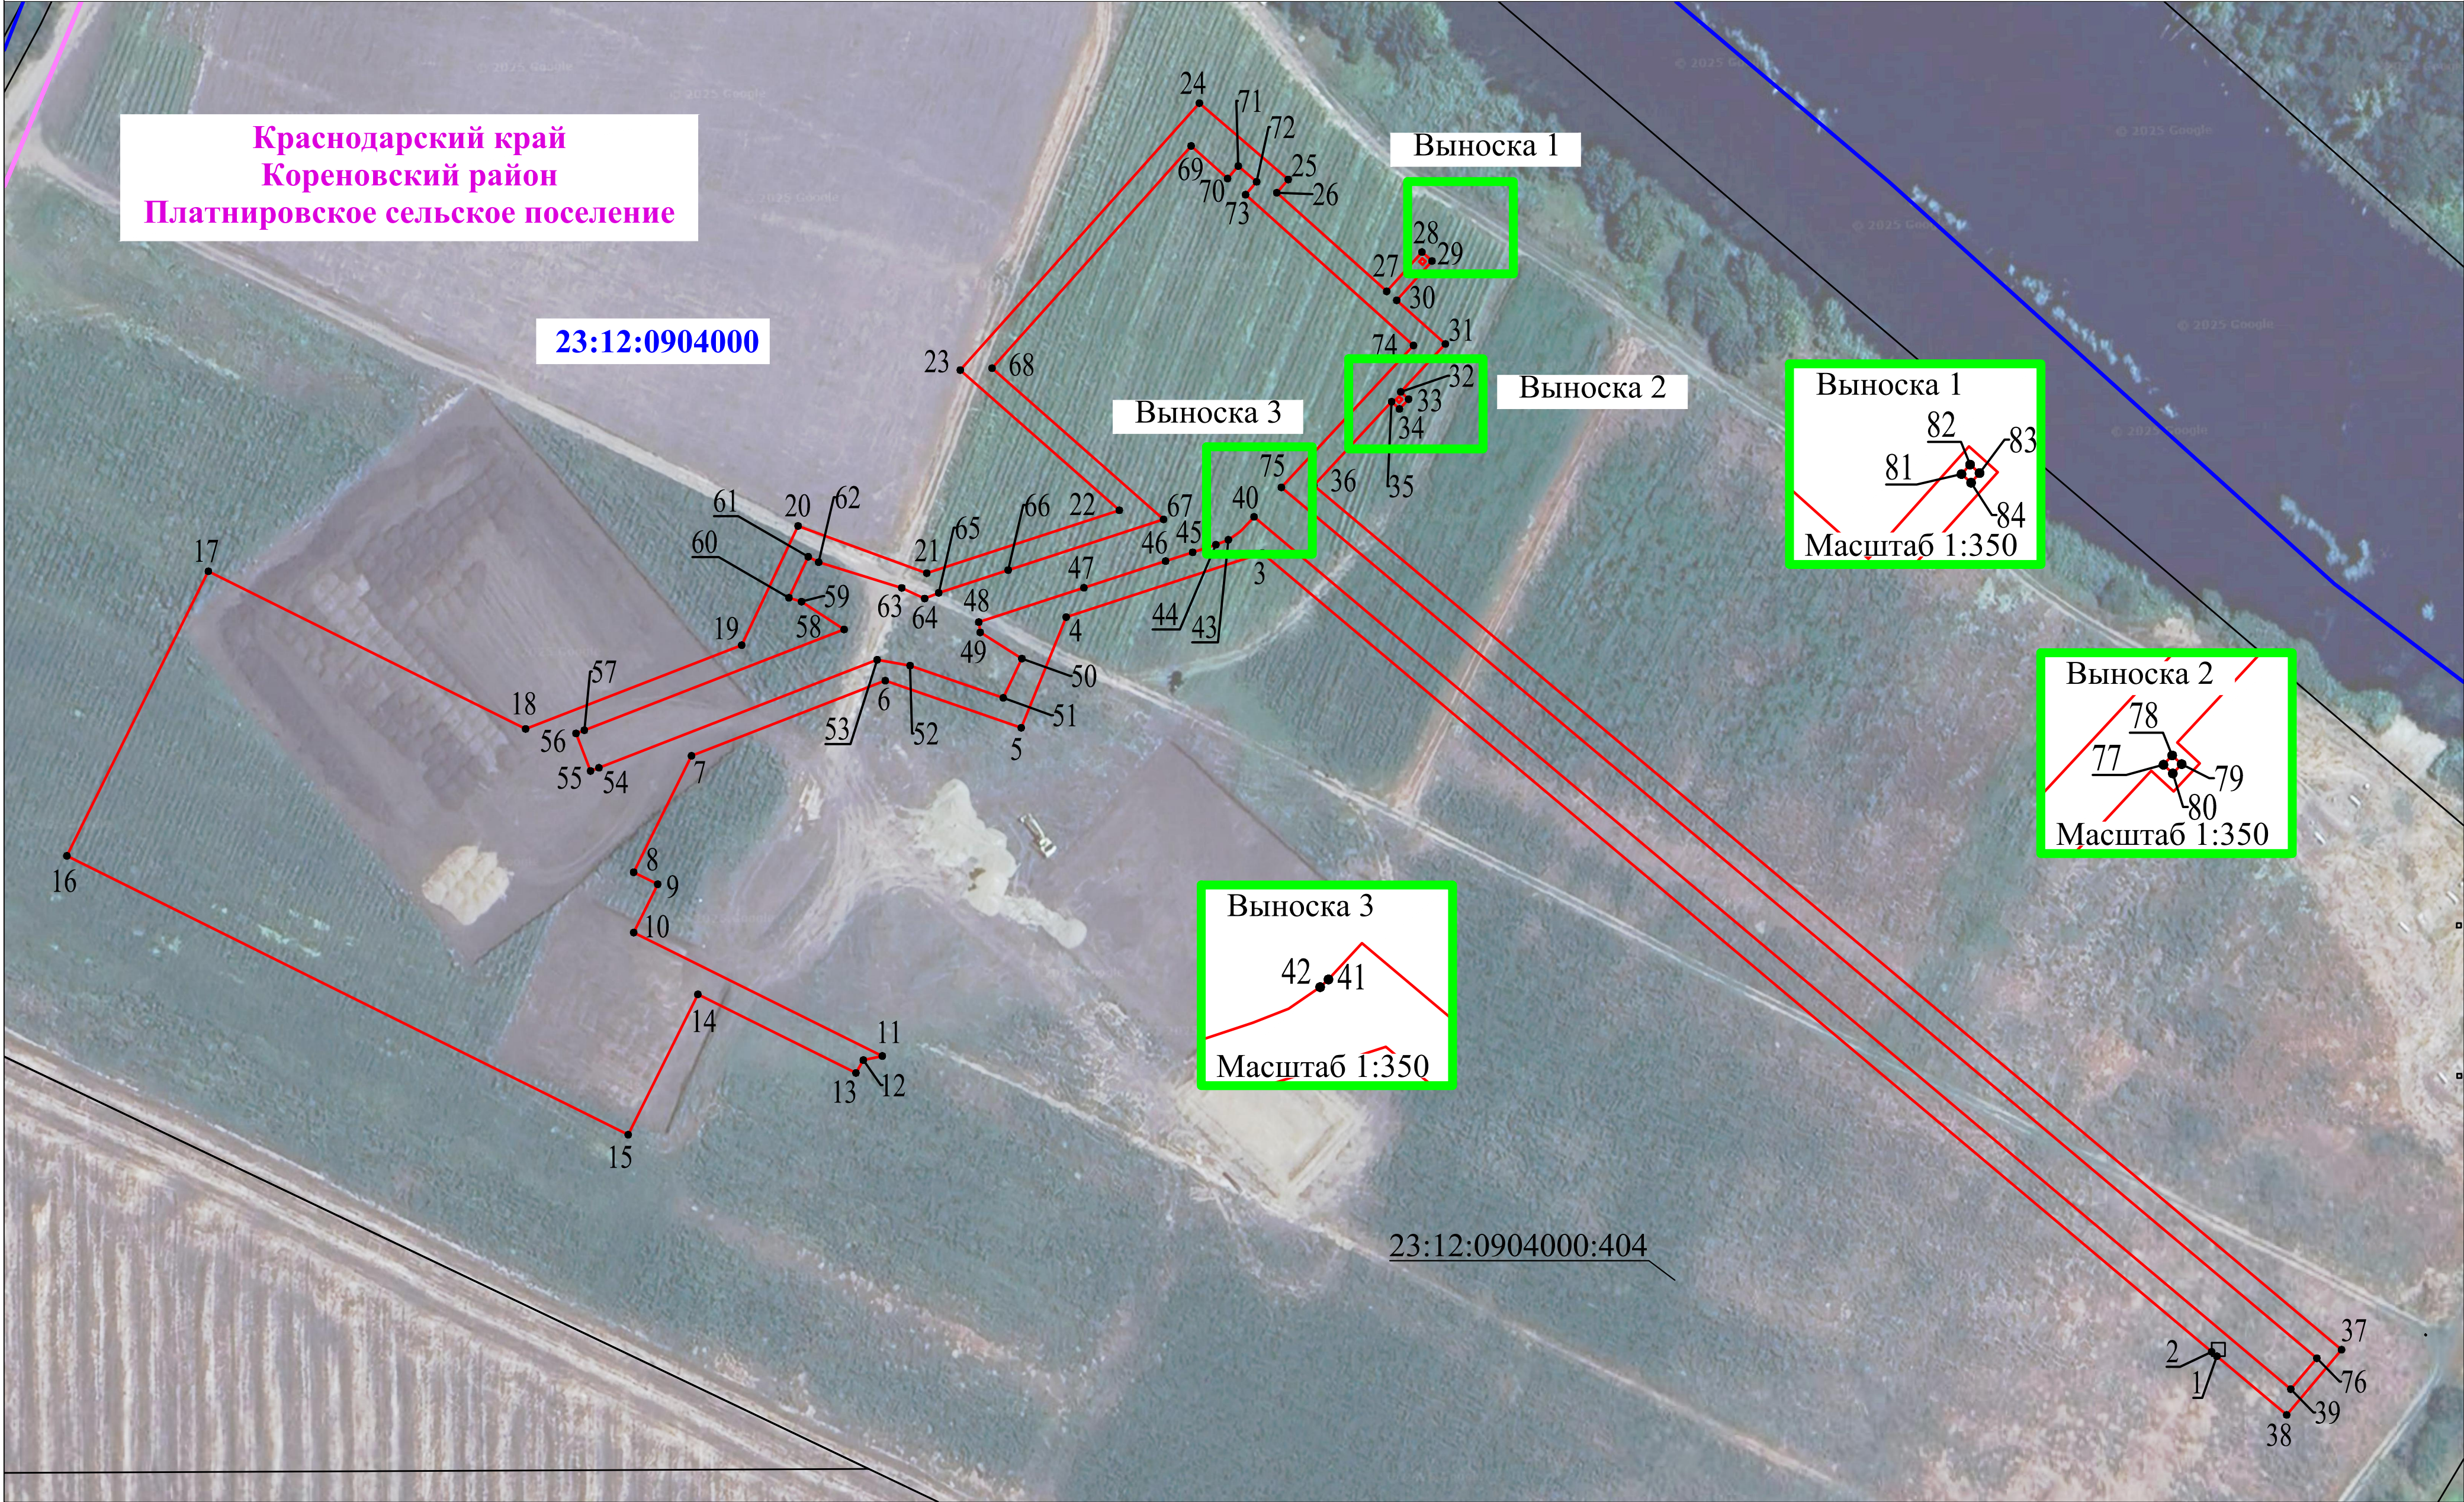

Используемые условные знаки и обозначения представлены на обзорной схеме

Раздел 4


Схема расположения границ публичного сервитута

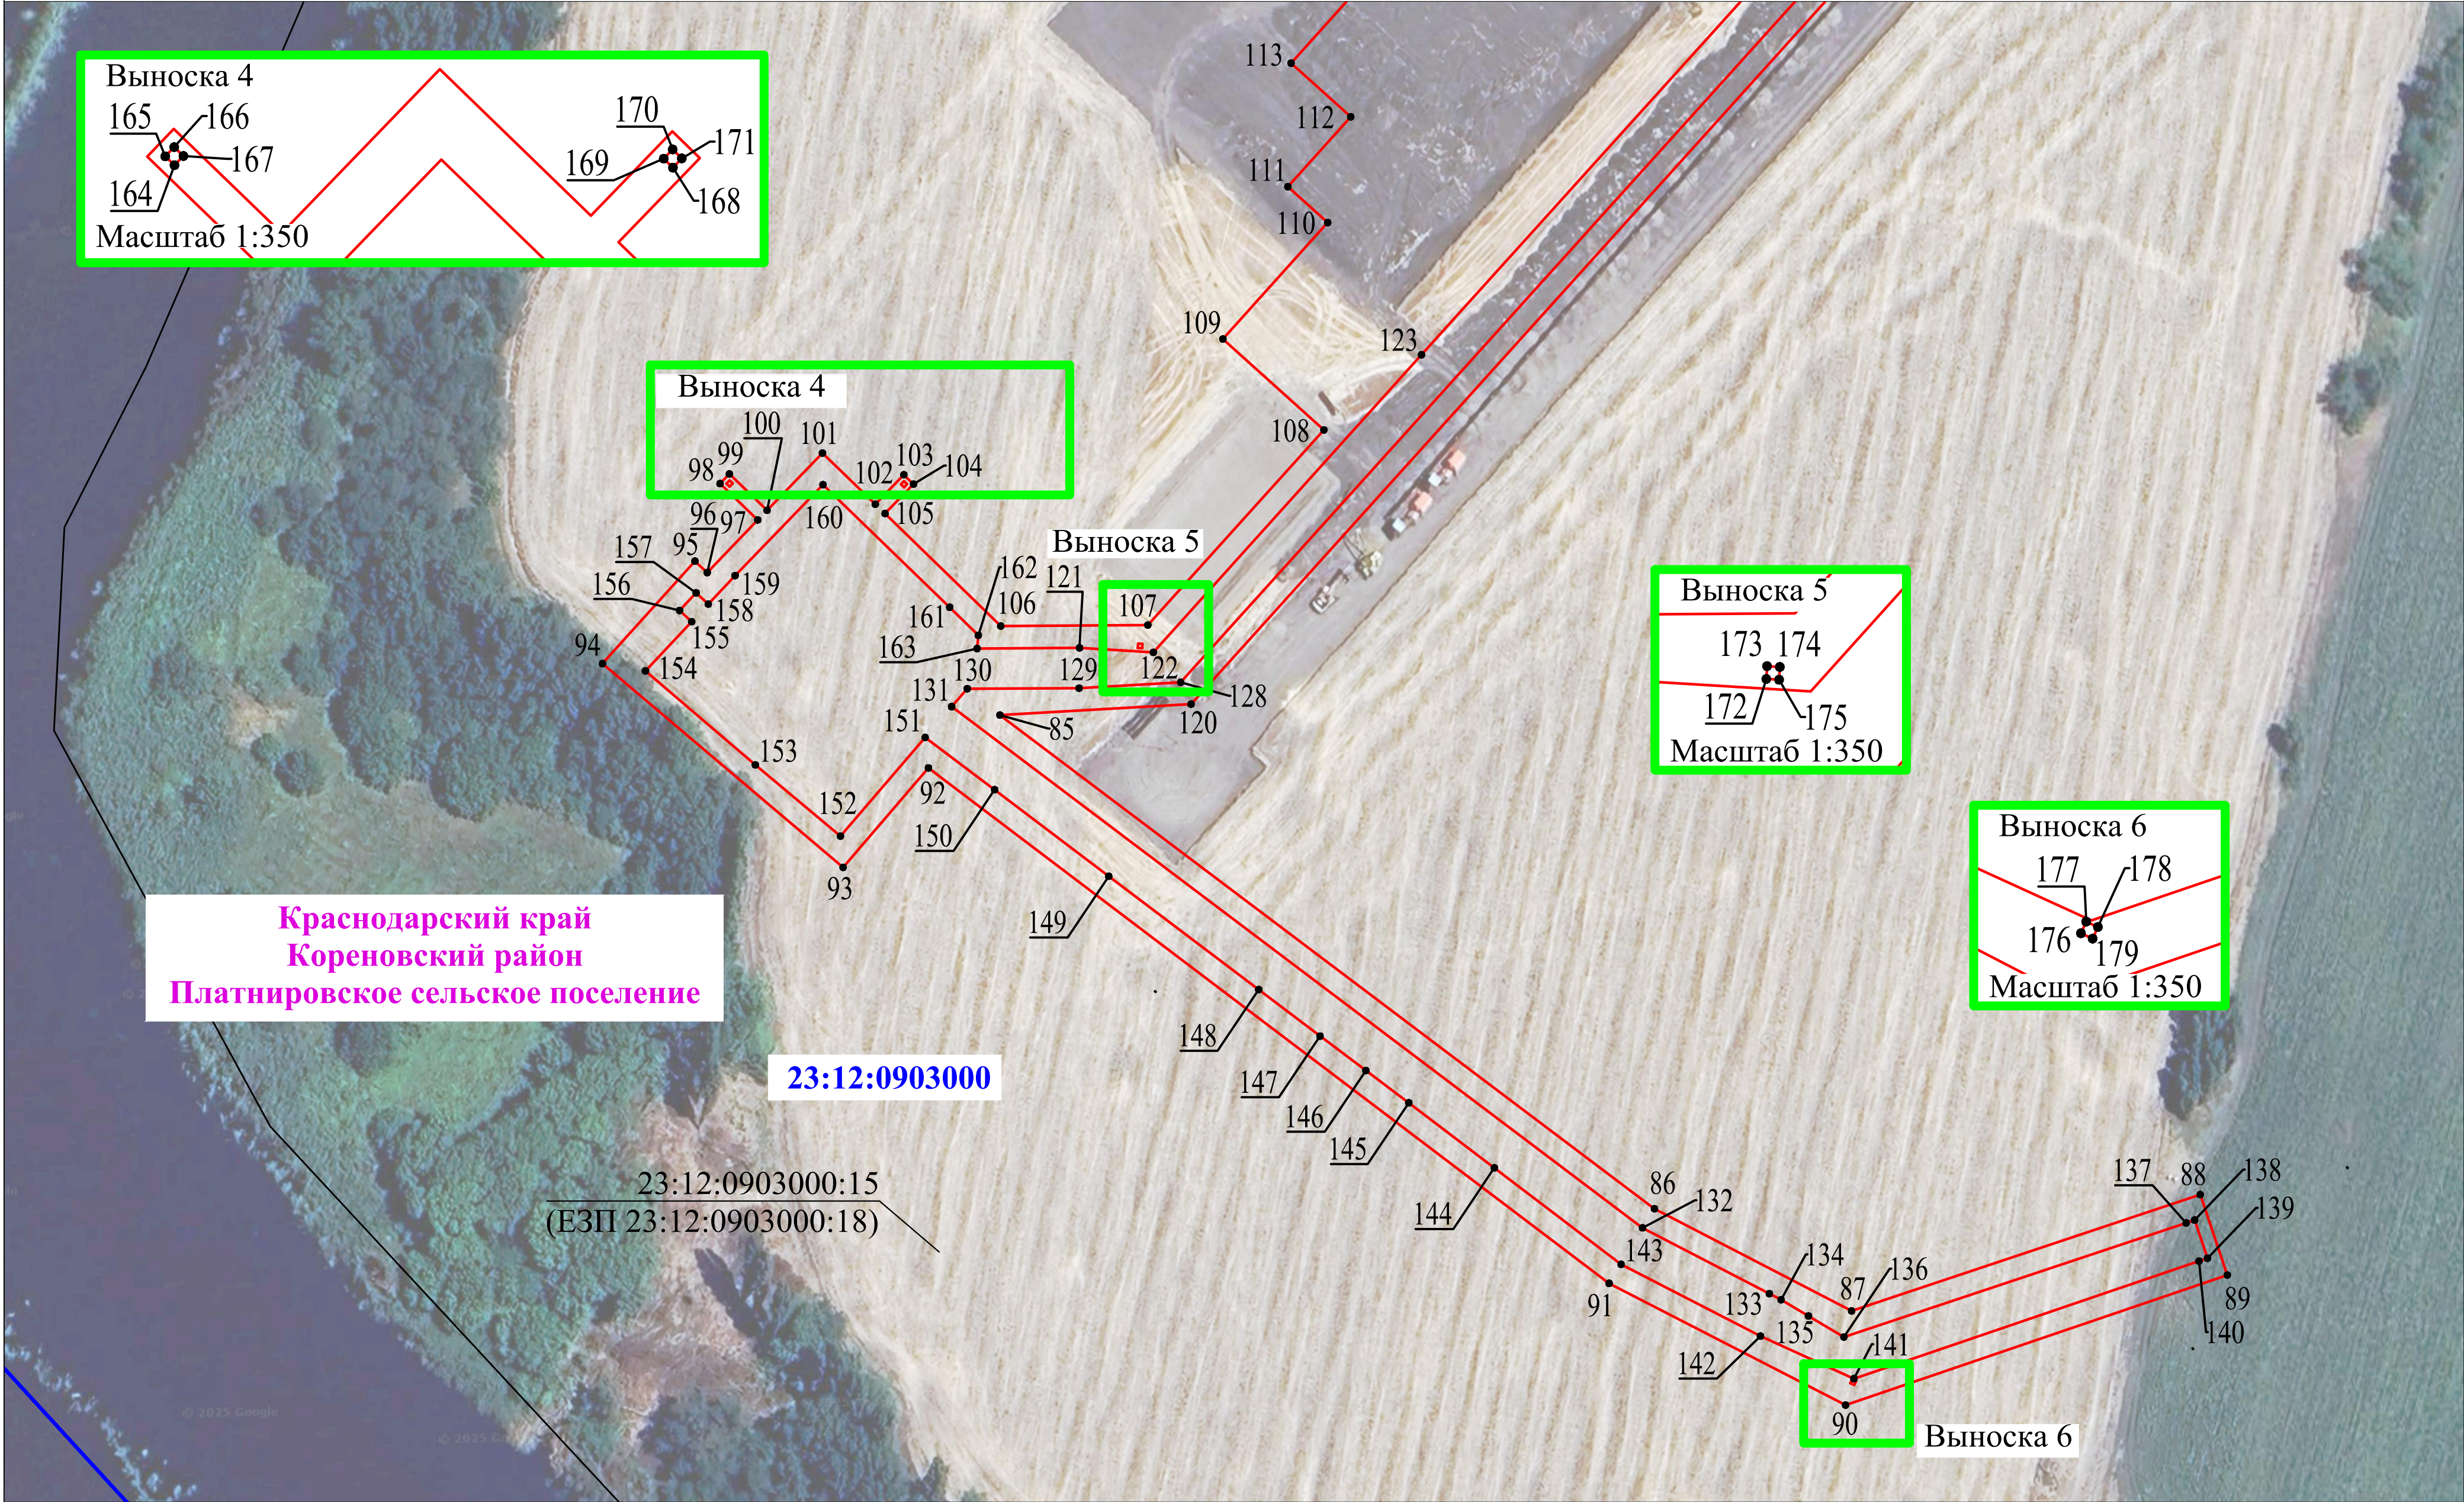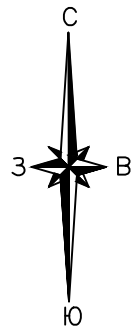

Используемые условные знаки и обозначения представлены на обзорной схеме

Масштаб 1:1000


Раздел 4
Схема расположения границ публичного сервитута

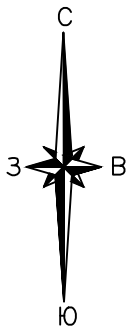

Краснодарский край
Кореновский район
Платнировское сельское поселение

23:12:0903000

23:12:0903000:15
(ЕЗП 23:12:0903000:18)

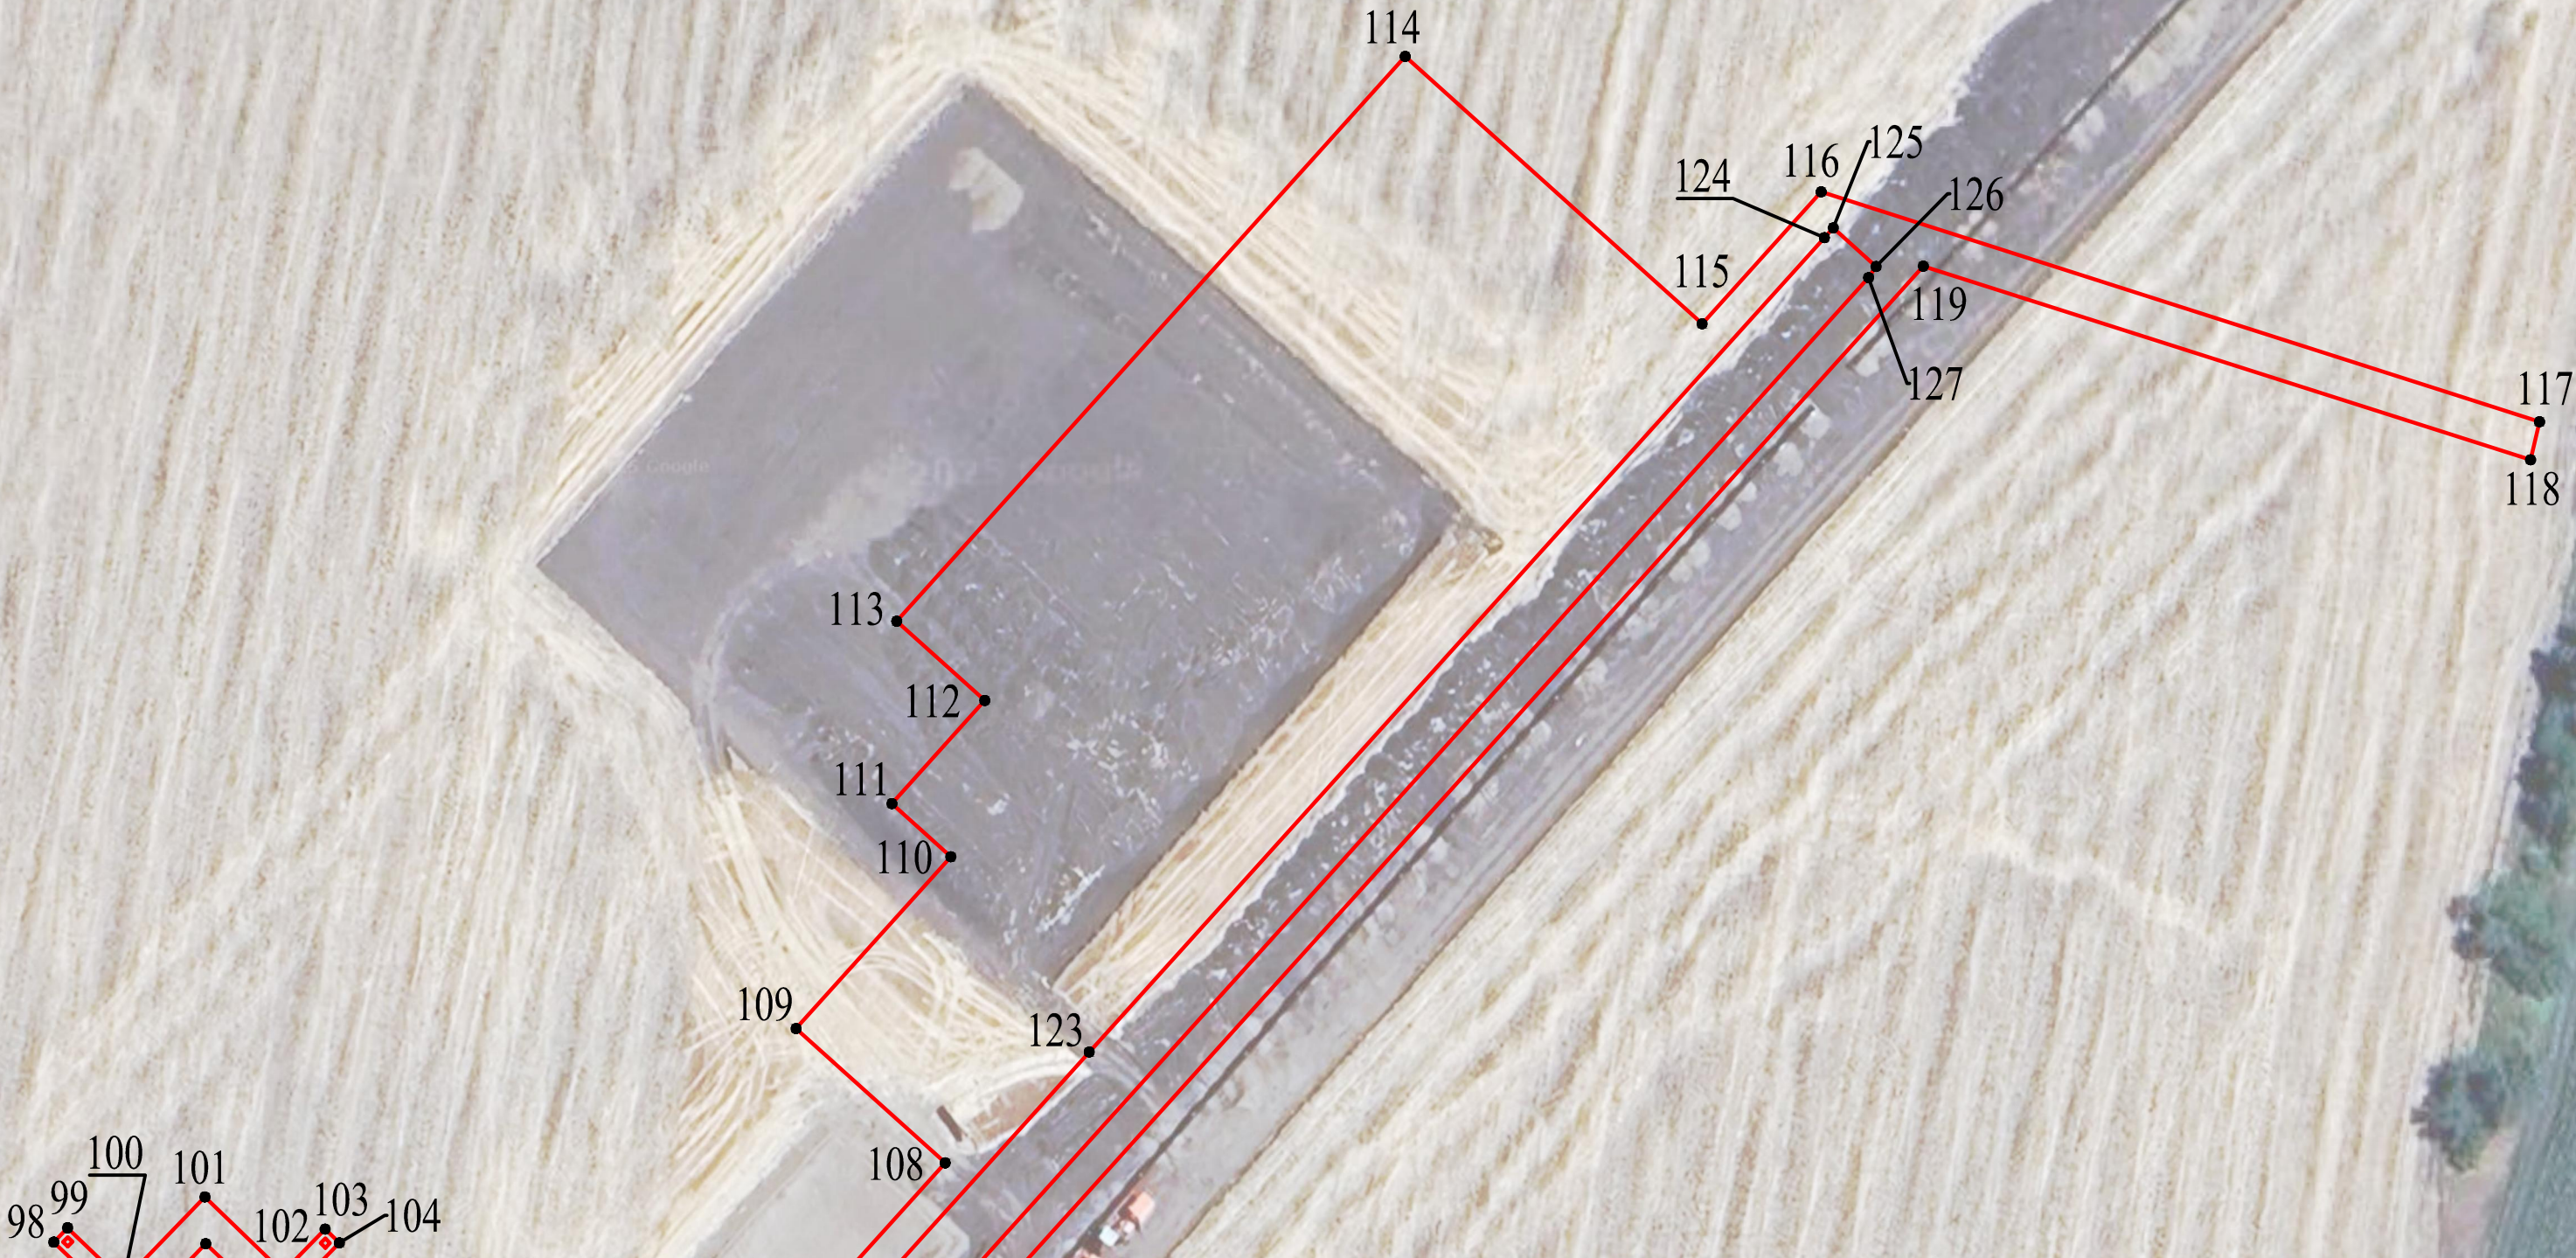

Используемые условные знаки и обозначения представлены на обзорной схеме

Масштаб 1:1000